



ДЗЕРЖИНСКИЕ ВЕДОМОСТИ

ОБЩЕСТВЕННО-ПОЛИТИЧЕСКАЯ ГОРОДСКАЯ ГАЗЕТА



№ 66 (1526)
11 АВГУСТА 2026 года

ОФИЦИАЛЬНО

Администрация города Дзержинска Нижегородской области

ПОСТАНОВЛЕНИЕ

от 04.08.2026 г. № 5929

О внесении изменений в постановление администрации города Дзержинска Нижегородской области от 1 ноября 2025 года № 6005 «Об утверждении муниципальной программы «Развитие физической культуры и спорта в городском округе город Дзержинск»

В соответствии с главой 3 Федерального закона от 6 октября 2003 года № 131-ФЗ «Об общих принципах организации местного самоуправления в Российской Федерации», Уставом городского округа город Дзержинск, постановлением городской Думы города Дзержинска от 30 октября 2008 года № 389 «Об утверждении Положения о бюджетном процессе в городе Дзержинске», решением городской Думы города Дзержинска от 24 июня 2026 года № 128 «О внесении изменений в решение городской Думы от 17.12.2025 № 42», постановлением администрации города Дзержинска Нижегородской области от 16 мая 2025 года № 2612 «Об утверждении Порядка разработки, реализации, мониторинга и оценки эффективности муниципальных программ городского округа город Дзержинск», администрация города Дзержинска

ПОСТАНОВЛЯЕТ:

- Внести изменения в постановление администрации города Дзержинска Нижегородской области от 1 ноября 2025 года № 6005
- «Об утверждении муниципальной программы «Развитие физической культуры и спорта в городском округе город Дзержинск», изложить муниципальную программу «Развитие физической культуры и спорта в городском округе город Дзержинск» в новой редакции согласно приложению.
- Департаменту информационной политики и взаимодействия со средствами массовой информации опубликовать и разместить настоящее постановление в информационно-телекоммуникационной сети «Интернет» на сайте администрации города.
- Постановление вступает в силу с момента его официального опубликования.
- Контроль за исполнением постановления возложить на заместителя главы администрации городского округа, курирующего вопросы образования, социальной политики, культуры, молодежной политики и спорта.

Глава города М.П. КЛИНКОВ

Приложение
к постановлению администрации
города Дзержинска Нижегородской области
от 04.08.2026 № 5929

Муниципальная программа

«Развитие физической культуры и спорта в городском округе город Дзержинск» г. Дзержинск униципальная программа «Развитие физической культуры и спорта в городском округе город Дзержинск»

Раздел 1. Стратегические приоритеты муниципальной программы

1.1. Приоритеты и цели муниципальной программы
Целью муниципальной программы «Развитие физической культуры и спорта в городском округе город Дзержинск» (далее – Программа) является создание условий для реализации права граждан на занятия физической культурой и спортом.
Деятельность органов местного самоуправления в сфере физической культуры и спорта направлена на реализацию государственной программы «Развитие физической культуры и спорта Нижегородской области», утвержденной постановлением Правительства Нижегородской области от 28 апреля 2014 года № 285, Стратегии социально-экономического развития Нижегородской области до 2035 года, утвержденной постановлением Правительства Нижегородской области от 21 декабря 2018 года № 889, а также Стратегии социально-экономического развития городского округа город Дзержинск Нижегородской области на период до 2030 года, утвержденной решением городской Думы города Дзержинска от 30 января 2020 года № 830 (далее – Стратегия).

Одной из целей Стратегии является обеспечение жителей городского округа город Дзержинск широкими возможностями для занятий физической культурой и традиционными видами спорта, а также условиями для самореализации в профессиональном спорте через создание доступной и качественной инфраструктуры, развитие системы спортивной подготовки и спортивной медицины.

1.2. Задачи муниципальной программы
ЗАДАЧИ ПРОГРАММЫ:
1. Обеспечение доступности и качества предоставляемых муниципальных услуг (работ) в сфере физической культуры, спорта.
2. Повышение интереса всех категорий граждан городского округа к регулярным занятиям физической культурой и спортом, массовому спорту, совершенствование подготовки спортсменов высокого класса и спортивного резерва.

1.3. Анализ текущего состояния сферы реализации муниципальной программы
Основные показатели развития физической культуры и спорта в городе Дзержинске: по состоянию на 1 января 2026 года доля населения, систематически занимающегося физической культурой и спортом, составила 60,1 % от общей численности населения города. По сравнению с предыдущим годом данный показатель увеличился на 0,2 %.
В общей сложности в 2025 году объем финансирования сферы физической культуры и спорта из различных источников составил 1,10 млрд. рублей, из которых 9,4 млн. рублей израсходованы на проведение спортивных и физкультурно-массовых мероприятий, 7,8 млн. рублей на выполнение требований федеральных стандартов спортивной подготовки учреждениями, 621 млн. рублей на обеспечение деятельности (оказание услуг, выполнение работ) организаций физической культуры и спорта.
Число штатных работников учреждений физической культуры и спорта в 2025 году - 522 человек.
На 1 января 2026 года в городе функционировало 512 спортивных сооружений. Единовременная пропускная способность спортивных сооружений города составила 12 774 человек.

ДЕТСКИЙ СПОРТ

На 1 января 2026 года в городе Дзержинске работает 11 спортивных муниципальных учреждений (6 спортивных школ, 4 спортивных школ олимпийского резерва и 1 физкультурно – оздоровительный комплекс).
Число занимающихся в спортивных школах в 2025 году составило 7 851 человек и увеличилось 2% по сравнению с 2024 годом.

В городе ведётся физкультурно-оздоровительная работа в клубах по месту жительства и на базе образовательных школ во внеурочное время. Спортивными занятиями на постоянной основе охвачено 48% школьников.
В целях развития детского спорта в городе ежегодно проводятся первенства города (~ 30 видов спорта). В соревнованиях по лыжным гонкам, плаванию, легкой атлетике, шашкам, шахматам, баскетболу, настольному теннису, футболу, мини-футболу и другим видам спорта ежегодно принимают участие более 10 тысяч учащихся общеобразовательных школ и образовательных учреждений среднего профессионального и высшего образования.

ФИЗКУЛЬТУРНО-МАССОВАЯ РАБОТА С НАСЕЛЕНИЕМ

В последние годы в городе сложилась положительная тенденция в развитии физкультурно-массовой работы с населением. Ключевым направлением деятельности стало проведение масштабных спортивных мероприятий, объединивших участников различных возрастных категорий и представителей других регионов России. В их числе: XVIII Всероссийские соревнования «Кубок Губернатора Нижегородской области» по сумо среди мужчин и женщин, Всероссийские соревнования памяти Заслуженного тренера России Михаила Александровича Аршинова по сумо среди юношей и девушек, проведение 3 этапа Чемпионата России по супер кроссу на базе матротрассы «Салют», проведение на территории Вейк-парка (оз. Святое) 2 этапа Кубка России по воднолыжному спорту, а также 4 спартакиады гонкам среди депутатов и работников законодательных (представительных) органов власти Нижегородской области под эгидой физкультурно-спортивного клуба «Парламент»; работников учреждений здравоохранения Нижегородской области физкультурно-спортивного клуба «ГИППОКРАТ»; трудовых коллективов предприятий Нижегородской области под эгидой физкультурно-спортивного клуба «Профсоюз» и XXI Спартакиада ветеранов спорта Нижегородской области.

Проведены городские легкоатлетические эстафетные пробег, всероссийские массовые забеги «Кросс Нации», «Лыжня России», «Российский Азимут», соревнования для ветеранов, приуроченные к декаде пожилых людей, спартакиады клубов по месту жительства, предприятий организаций, средних специальных и высших учебных заведений. В 2025 году организованы спартакиады по различным видам спорта среди 11 категорий населения: школьников, студентов, ветеранов, инвалидов, отдыхающих в лагерях, воспитанников детских подростковых клубов, сотрудников силовых структур, работников предприятий и организаций города.

СПОРТ ЛЮДЕЙ С ОГРАНИЧЕННЫМИ ВОЗМОЖНОСТЯМИ

Начиная с 1994 года, в городе работают спортивные кружки и секции для инвалидов. В 1998 году в спортивной школе «Заря» было открыто отделение инваспорта. Спорт людей с ограниченными возможностями в нашем городе имеет свои традиции. Среди дзержинских спортсменов-инвалидов - призеры Паралимпийских игр, победители и призеры чемпионатов и первенств России, Европы и мира. Если сначала развивался спорт среди спортсменов с нарушением опорно-двигательного аппарата, то с 2004 года спортом начали заниматься люди с нарушением слуха, а с 2023 года – с расстройствами аутистического спектра.

В настоящее время в городе открыты отделения инвалидов спорта в 5 учреждениях: муниципальное автономное учреждение дополнительного образования «Спортивная школа олимпийского резерва «Город спорта», муниципальное бюджетное учреждение дополнительного образования «Спортивная школа «Заря», муниципальное бюджетное учреждение дополнительного образования «Спортивная школа № 3», муниципальное бюджетное учреждение дополнительного образования «Спортивная школа «Физкультурно-оздоровительный комплекс «ОКА». Отделения открыты по следующим видам спорта: конькобежный спорт, следж-хоккей, спортивное ориентирование, плавание, легкая атлетика, настольный теннис.

Существенных успехов достигли и наши паралимпийцы. В составе сборной России они завоевали 4 золотые, 3 серебряные и 1 бронзовую медали на чемпионате мира в классе «Мастерс» по плаванию (Сингапур), а также дополнили копилку бронзовой наградой чемпионата мира 2025 года по бегу в Индии.

На сегодняшний день 22 спортсмена-инвалида являются членами сборных команд России по легкой атлетике, пауэрлифтингу, плаванию, спортивному ориентированию и следж-хоккею.

Традиционно город Дзержинск принимает чемпионат, первенство и Кубок России по плаванию среди людей с ограниченными возможностями, а также начиная с 2024 года, чемпионат России по футболу среди ампутантов и лиц с поражением опорно-двигательного аппарата.

СПОРТ ВЫСШИХ ДОСТИЖЕНИЙ

В 2025 году дзержинские спортсмены продемонстрировали выдающиеся результаты на соревнованиях самого высокого уровня. В общей сложности копилка наших чемпионов пополнилась почти 3000 (тремя тысячами) медалей различного достоинства. Впечатляющими успехами отличились наши спортсмены и на международной арене, завоевав 27 наград: 12 золотых, 10 серебряных и 5 бронзовых. На всероссийских стартах было завоевано 557 медалей. Кроме того, нормативы для присвоения спортивных разрядов выполнили 563 воспитанника спортивных школ.

МАТЕРИАЛЬНО-ТЕХНИЧЕСКАЯ БАЗА СПОРТА

На 1 января 2026 года уровень обеспеченности города Дзержинска плоскостными спортивными сооружениями составляет 74,5%, бассейнами – 16,4%. Значительная часть спортивных сооружений не отвечает современным требова-

ниям и нуждается в реконструкции или в капитальном ремонте.

Работа по реконструкции и капитальному ремонту не решает проблем с обеспеченностью города спортивными сооружениями. Строительство современных многофункциональных спортивных сооружений, обеспечение профессиональными кадрами – это те меры, которые позволят привлечь граждан к занятию физической культурой и спортом и перейти на более эффективный уровень работы с населением по привлечению детей и подростков к занятиям физической культурой и спортом.

ПРОПАГАНДА ФИЗИЧЕСКОЙ КУЛЬТУРЫ И СПОРТА

Основными проблемами в сфере физической культуры и спорта в городе Дзержинске являются:

- недостаточное количество современных спортивных сооружений, низкий уровень обеспеченности плоскостными спортивными сооружениями, спортивными залами и бассейнами и большая степень изношенности имеющихся спортивных сооружений;
 - недостаточное оснащение спортивных школ качественным спортивным инвентарём и оборудованием.
- Реализация муниципальной программы «Развитие физической культуры и спорта и молодежной политики в городском округе Дзержинск» (постановление администрации города Дзержинска Нижегородской области от 1 ноября 2025 года № 6005) позволит укрепить материально-техническую базу учреждений сферы физической культуры и спорта, осуществить реконструкцию и ремонт зданий, что способствует сохранению и развитию учреждений физической культуры и спорта.

В рамках реализации муниципальной программы в 2025 году выполнены работы:

- по реализации инициативного бюджетирования «Вам решать» для Лыжероллерного стадиона (МБУ ДО «СШ «Магнитная стрелка») и трассы для мотокросса (МБУ ДО «СШОР «Салют»);
- выполнен комплексный капитальный ремонт 50-метрового плавательного бассейна МБУ ДО «Спортивная школа «Заря»;
- на объектах МАУ ДО «СШОР «Город спорта» (ДОЛ «Город спорта» и ДОЛ «Космос») выполнен текущий ремонт дач, ремонт внутренних трубопроводов водоснабжения и канализации, ремонт линии электропередач, а также монтаж систем холодного водоснабжения и аварийного освещения. Кроме того, выполнены работы по устройству новых спортивных площадок;
- в МБУ ДО «СШ «ФОК «ОКА» реализован комплекс мероприятий по модернизации здания, включающий демонтаж водной горки и восстановление полов в чаше бассейна, ремонт помещений (душевые), электромонтажные работы и устройство универсальной спортивной площадки;

- осуществлено строительство нового объекта спортивной инфраструктуры - устройство футбольного поля в МБУ ДО «Спортивная школа № 3».

Реализация мер, направленных на развитие физической культуры, и спорта, пропаганду здорового образа жизни на территории городского округа город Дзержинск требует комплексного и последовательного подхода, который предполагает использование программно-целевых методов, обеспечивающих увязку реализации мероприятий Программы по срокам, ресурсам, исполнителям, а также организацию процесса контроля.

Обеспечение деятельности, направленной на сохранение и развитие сети муниципальных учреждений физической культуры и спорта, на реализацию прав граждан на занятия физической культурой и спортом, привлечение к здоровому образу жизни различных социально-возрастных и демографических групп населения города Дзержинска, будет продолжено в муниципальной программе «Развитие физической культуры и спорта в городском округе город Дзержинск».

Раздел 2. Паспорт муниципальной программы «Развитие физической культуры и спорта в городском округе город Дзержинск»

2.1 Основные положения

Таблица 1

Куратор	Заместитель главы администрации городского округа, курирующий вопросы образования, культуры, спорта, молодежной и социальной политики
Ответственный исполнитель	Управление молодежной политики и спорта администрации города Дзержинска (далее - УМП(С))
Совисполнитель	-
Период реализации	2026-2028 гг.
Цель	Создание условий для реализации права граждан на занятия физической культурой и спортом
Направления (подпрограммы) муниципальной программы	1. Обеспечение деятельности учреждений физической культуры и спорта; 2. Развитие физической культуры, массового спорта и спорта высших достижений
Финансовое обеспечение	2026 – 781 373 144,38 руб. 2027 – 745 594 244,47 руб. 2028 – 746 268 535,17 руб.
Связь с национальными проектами Российской Федерации, государственной программой Российской Федерации, государственной программой Нижегородской области (при наличии)	1. Государственная программа Российской Федерации «Развитие физической культуры и спорта», утвержденная Постановлением Правительства Российской Федерации от 30 сентября 2021 года № 1861 (далее - ГП1); 2. Государственная программа Нижегородской области «Развитие физической культуры и спорта Нижегородской области», утвержденная Постановлением Правительства Нижегородской области от 28 апреля 2014 года № 285 (далее - ГП2)

2.1 Показатели муниципальной программы «Развитие физической культуры и спорта в городском округе город Дзержинск»

Таблица 2

№ п/п	Наименование	Уровень показателя	Единица измерения (по ОКЕИ)	Базовое значение		Значение показателя по годам			Документ	Ответственный за достижение показателя	Связь с показателями национальных целей	Информационная система (при наличии)
1	2	3	4	5	6	7	8	9	10	11	12	13
Цель муниципальной программы: Создание условий для реализации права граждан на занятия физической культурой и спортом												
1	Доля населения, систематически занимающегося физической культурой и спортом, в общей численности населения в возрасте от 3 до 79 лет	ГП1	процент	2025	60	60,1	60,2	60,3	-	УМП(С	Доля граждан, систематически занимающихся физической культурой и спортом	-
2	Доля лиц с ограниченными возможностями здоровья, систематически занимающихся физической культурой и спортом в общей численности данной категории населения	-	процент	2025	29,5	30	30,5	31	-	УМП(С	-	-
3	Уровень обеспеченности населения спортивными сооружениями	ГП1 ГП2	процент	2025	59,5	60	60,5	61	-	УМП(С	Уровень обеспеченности граждан спортивными сооружениями исходя из единовременной пропускной способности объектов спорта	-
3.1	плоскостными сооружениями	-	процент	2025	74,5	75,0	75,5	76	-	УМП(С	-	-
3.2	бассейнами	-	процент	2025	16,4	16,5	16,6	16,7	-	УМП(С	-	-
4	Количество спортивно-массовых и физкультурно-оздоровительных мероприятий	-	единица	2025	250	255	260	265	-	УМП(С	-	-
5	Количество участников спортивно-массовых и физкультурно-оздоровительных мероприятий	-	человек	2025	45 500	45 800	46 100	46 400	-	УМП(С	-	-
6	Количество учреждений, реализующих дополнительные образовательные программы спортивной подготовки	ГП1	единица	2025	11	11	11	11	-	УМП(С	Количество организаций, которыми реализованы мероприятия по спортивной подготовке в соответствии с федеральными стандартами спортивной подготовки	-

2.3 Перечень структурных элементов муниципальной программы «Развитие физической культуры и спорта в городском округе город Дзержинск»

Таблица 3

№ п/п	Наименование	Краткое описание ожидаемых эффектов от реализации задачи структурного элемента	Связь с показателями
1	2	3	4
1.1.	Направление (подпрограмма) «Обеспечение деятельности учреждений физической культуры и спорта»	Комплекс процессных мероприятий «Создание условий для развития учреждений в сфере физической культуры и спорта»	x
2	Срок реализации (2026/2028)	x	x
1.1.1.	Задача. Обеспечение деятельности (оказание услуг, выполнение работ) организаций физической культуры и спорта	Увеличение количества проведенных работ по предоставлению муниципальных услуг в сфере физической культуры и спорта	Доля населения, систематически занимающегося физической культурой и спортом, в общей численности населения в возрасте от 3 до 79 лет. Доля лиц с ограниченными возможностями здоровья, и систематически занимающихся физической культурой и спортом в общей численности данной категории населения. Уровень обеспеченности населения спортивными сооружениями
	Направление (подпрограмма) «Развитие физической культуры, массового спорта и спорта высших достижений»		

2.1.	Муниципальный проект «Укрепление и развитие материально-технической базы муниципальных учреждений физической культуры и спорта»		
	Срок реализации (2026)		
	Задача. Обеспечение работы котельной ДОЛ «Город спорта»	Повышение эффективности, экономичности, безопасности и экологичности системы отопления	Уровень обеспеченности населения спортивными сооружениями
2.2.	Муниципальный проект «Реализация мероприятий по командированию спортсменов»	x	x
	Срок реализации (2026/2028)	x	x
2.1.1.	Задача. Реализация дополнительных образовательных программ спортивной подготовки в учреждениях спортивной направленности	Увеличение количества учреждений, реализующих дополнительные образовательные программы спортивной подготовки в учреждениях спортивной направленности	Количество учреждений, реализующих дополнительные образовательные программы спортивной подготовки
2.1.2.	Задача. Обеспечение командирования спортсменов до 18 лет	Направление спортсменов до 18 лет на всероссийские, межрегиональные и региональные спортивные соревнования	Доля населения, систематически занимающегося физической культурой и спортом, в общей численности населения в возрасте от 3 до 79 лет
2.3.	Муниципальный проект «Реализация мероприятий по формированию условий для развития системы комплексной реабилитации и абилитации инвалидов, в том числе детей-инвалидов» в рамках реализации регионального проекта «Формирование условий для развития системы комплексной реабилитации и абилитации инвалидов, в том числе детей-инвалидов, а также ранней помощи в Нижегородской области» (в том числе обеспечение инвалидов техническими средствами реабилитации, включенными в региональный перечень технических средств реабилитации, предоставляемых инвалидам)»	x	x
	Срок реализации (2026)	x	x
2.3.1.	Задача. Создание условий для организации комплексной реабилитации и абилитации инвалидов, в том числе детей-инвалидов.	Увеличение доли лиц с ограниченными возможностями здоровья, систематически занимающихся физической культурой и спортом в общей численности данной категории населения	Доля лиц с ограниченными возможностями здоровья, систематически занимающихся физической культурой и спортом, в общей численности данной категории населения
2.4.	Комплекс процессных мероприятий «Проведение мероприятий, направленных, на развитие физической культуры, массового спорта и спорта высших достижений»	x	x
	Срок реализации (2026-2028)	x	x
2.4.1.	Задача. Выполнение календарного плана по организации и проведению официальных физкультурных и спортивных мероприятий	Увеличение количества мероприятий, направленных на развитие физической культуры, массового спорта и спорта высших достижений	Количество спортивно-массовых и физкультурно-оздоровительных мероприятий Количество участников спортивно-массовых и физкультурно-оздоровительных мероприятий

2.4 Финансовое обеспечение реализации муниципальной программы «Развитие физической культуры и спорта в городском округе город Дзержинск»

Таблица 4

Наименование	Ответственный исполнитель, соисполнители	Объем финансового обеспечения по годам реализации, рублей			
		2026	2027	2028	Всего
1	2	3	4	5	6
Муниципальная программа (всего), в том числе:	УМПиС	811 861 022,13	748 722 141,41	749 396 432,11	2 309 979 595,65
Федеральный бюджет		0,00	0,00	0,00	0,00
Областной бюджет		7 499 830,28	0,00	0,00	7 499 830,28
Местный бюджет		662 949 011,73	613 880 975,76	609 161 619,83	1 885 991 607,32
Средства от внебюджетной деятельности		141 412 180,12	134 841 165,65	140 234 812,28	416 488 158,05
Безвозмездные поступления от физических и юридических лиц		0,00	0,00	0,00	0,00
Прочие источники		0,00	0,00	0,00	0,00
1. ПРОЕКТНАЯ ЧАСТЬ (всего), в том числе:	УМПиС	17 950 411,10	1 777 976,18	1 777 976,18	21 506 363,46
Федеральный бюджет		0,00	0,00	0,00	0,00
Областной бюджет		7 499 830,28	0,00	0,00	7 499 830,28
Местный бюджет		10 450 580,82	1 777 976,18	1 777 976,18	14 006 533,18
Средства от внебюджетной деятельности		0,00	0,00	0,00	0,00
Безвозмездные поступления от физических и юридических лиц		0,00	0,00	0,00	0,00
Прочие источники		0,00	0,00	0,00	0,00
2. ПРОЦЕССНАЯ ЧАСТЬ (всего), в том числе:	УМПиС	793 910 611,03	746 944 165,23	747 618 455,93	2 288 473 232,19
Федеральный бюджет		0,00	0,00	0,00	0,00
Областной бюджет		0,00	0,00	0,00	0,00
Местный бюджет		652 498 430,91	612 102 999,58	607 383 643,65	1 871 985 074,14
Средства от внебюджетной деятельности		141 412 180,12	134 841 165,65	140 234 812,28	416 488 158,05
Безвозмездные поступления от физических и юридических лиц		0,00	0,00	0,00	0,00
Прочие источники		0,00	0,00	0,00	0,00

2.5 Перечень методик расчета показателей муниципальной программы

Таблица 5

№ п/п	Наименование показателя	Единица измерения (по ОКЕИ)	Методика расчета показателя	Источник получения информации
1	Доля населения, систематически занимающегося физической культурой и спортом, в общей численности населения в возрасте от 3 до 79 лет	процент	Д 3=Ч з ((Ч н-Ч НП) 100) ЧН – численность населения в возрасте от 3 до 79 лет по данным Федеральной службы государственной статистики ЧНП – численность населения в возрасте от 3 до 79 лет, имеющих противопоказания к занятиям физической культурой и спортом	Данные медорганизаций; Данные ФТС по форме 1-ФК
2	Доля лиц с ограниченными возможностями здоровья, систематически занимающихся физической культурой и спортом, в общей численности данной категории населения	процент	Дн=Чзи/(Чни-Чни) 100%, где Чзи- численность лиц с ограниченными возможностями здоровья и инвалидов, систематически занимающихся физической культурой и спортом, Чни – численность населения с ограниченными возможностями здоровья и инвалидов, Чни – численность инвалидов, имеющих противопоказания для занятий физической культурой и спортом	Данные ГКУ НО «Управление социальной защиты населения г.г. Дзержинск» (ГКУ НО УСЗН); Форма статистического наблюдения 3-АФК
3	Уровень обеспеченности населения спортивными сооружениями	процент	Нормативная пропускная способность рассчитывается в соответствии с п.5 Приказа Министерства спорта Российской Федерации от 21.03.2018 №244 с использованием усредненного норматива ЕПС (122 чел на 1000 чел) по формуле: ЕПС (чел) = 122*Чн (3-79лет) / 1000 где: Чн (3-79 лет) - численность населения от 3-79 лет по данным Росстата на начало года; Фактическая пропускная способность вносится из формы статистического отчета 1-ФК за предшествующий год. Уровень обеспеченности спортивными сооружениями исходя из ЕПС рассчитывается по формуле: Фактическая пропускная способность / Нормативная пропускная способность * 100%;	Приказ Министерства спорта РФ от 19 августа 2021 года № 649 Приказ Министерства спорта РФ от 21 марта 2018 года № 244
4	Количество спортивно-массовых и физкультурно-оздоровительных мероприятий	единица	К=МСП + МФК, где К - общее количество проведенных мероприятий, МСП – количество спортивно-массовых мероприятий, МФК – количество физкультурно-оздоровительных мероприятий	Отчеты учреждений
5	Количество участников спортивно-массовых и физкультурно-оздоровительных мероприятий	человек	К ун=СУ СП+СУ фк, где К ун - общее количество участников; СУ СП - сумма участников всех спортивно-массовых мероприятий; СУ фк - сумма участников всех физкультурно-оздоровительных мероприятий	Отчеты учреждений
6	Количество учреждений, реализующих дополнительные образовательные программы спортивной подготовки	единица	–	Отчеты учреждений

Раздел 3. План реализации муниципальной программы «Развитие физической культуры и спорта в городском округе город Дзержинск

Таблица 5

№ п/п	Наименование	Срок реализации			Объем финансового обеспечения, рублей								Плановое значение результатов/значение контрольной точки	Вид подтверждающего документа	Информационная система (при наличии)
		Начало	Окончание	Соисполнитель / Участник	Год	Всего, рублей, в том числе	Местный бюджет	Областной бюджет	Федеральный бюджет	Средства от внебюджетной деятельности	Безвозмездные поступления от физических и юридических лиц	Прочие источники (наименование источника)			
1	2	3	4	5	6	7	8	9	10	11	12	13	14	15	16
Направление (подпрограмма) 1 «Обеспечение деятельности учреждений физической культуры и спорта»															
1	Комплекс процессных мероприятий «Создание условий для развития учреждений в сфере физической культуры и спорта»	2026	2028	Организация физической культуры и спорта, подведомственные УМПиС	2026	786 265 261,23	644 853 081,11	0,00	0,00	141 412 180,12	0,00	0,00	x	x	x
					2027	740 945 300,43	606 104 134,78	0,00	0,00	134 841 165,65	0,00	0,00	x	x	x
					2028	741 619 591,13	601 384 778,85	0,00	0,00	140 234 812,28	0,00	0,00	x	x	x
1.1	Процессное мероприятие - Обеспечение деятельности (оказание услуг, выполнение работ) организаций физической культуры и спорта»	2026	2028	Организация физической культуры и спорта, подведомственные УМПиС	2026	699 692 274,17	618 154 418,98	0,00	0,00	81 537 855,19	0,00	0,00	3968 1130 232 331 318 530 3968	x	x
					2027	676 262 111,38	587 736 669,38	0,00	0,00	88 525 442,00	0,00	0,00	1130 304 583 318 530	x	x
					2028	676 262 111,38	587 736 669,38	0,00	0,00	88 525 442,00	0,00	0,00	3968 1130 304 583 318 530	x	x

1.1.1	Результат 1 «Численность обучающихся на этапах спортивной подготовки по олимпийским видам спорта», чел.	2026	2028																
1.1.2	Результат 2 «Численность обучающихся на этапах спортивной подготовки по неолимпийским видам спорта», чел.	2026	2028																
1.1.3	Результат 3 «Количество человеко – часов пребывания на занятиях по физкультурно-спортивным программам», чел./час.	2026	2028																
1.1.4	Результат 4 «Количество посещений при обеспечении доступа к объектам спорта льготных категорий граждан», ед.	2026	2028																
1.2	Процессное мероприятие «Обеспечение деятельности (оказание услуг, выполнение работ) в лагерях с дневным пребыванием детей в каникулярное время»	2026	2028	Организация физической культуры и спорта, подведомственные УМПиС	2026	1 495 915,90	1 143 019,20	0,00	0,00	262 696,70	0,00	0,00	370	x	x				
		2027			2027	1 396 546,22	1 143 019,20	0,00	0,00	253 527,02	0,00	0,00	370	x	x				
		2028			2028	1 406 687,30	1 143 019,20	0,00	0,00	263 668,10	0,00	0,00	370	x	x				
1.2.1	Результат «Количество потребителей (детей), услуги «Организация отдыха детей и молодежи» в лагерях с дневным пребыванием детей в каникулярное время», чел.																		
1.3	Процессное мероприятие «Обеспечение деятельности (оказание услуг, выполнение работ) в лагерях с круглосуточным пребыванием детей в каникулярное время», чел.	2026	2028	Организация физической культуры и спорта, подведомственные УМПиС	2026	85 167 071,16	25 555 642,93	0,00	0,00	59 611 428,23	0,00	0,00	230	x	x				
		2027			2027	61 972 111,60	12 505 090,27	0,00	0,00	49 467 021,33	0,00	0,00	230	x	x				
		2028			2028	63 950 792,45	12 505 090,27	0,00	0,00	51 445 702,18	0,00	0,00	230	x	x				

Направление (подпрограмма) 2 «Развитие физической культуры, массового спорта и спорта высших достижений»

2	Муниципальный проект «Укрепление и развитие материально-технической базы муниципальных учреждений физической культуры и спорта»	2026	2026	МАУ ДО «СШОР «Город спорта»	2026	8 387 639,50	8 387 639,50	0,00	0,00	0,00	0,00	0,00	0,00	x	x	x			
2.1	Мероприятие «Ремонт ДОЛ «Город спорта»																		
2.1.1	Результат 1. Разработка проектно-сметной документации по замене газоиспользующего оборудования в здании котельной ДОЛ «Город спорта», шт.	2026	2026	МАУ ДО «СШОР «Город спорта»	2026	8 387 639,50	8 387 639,50	0,00	0,00	0,00	0,00	0,00	0,00	1	x	x			
	Контрольная точка. Заключен договор, шт.	01.01.2026	31.03.2026											1		Договор			
	Контрольная точка. Разработана проектно-сметной документация, усл. ед.	31.03.2026	30.06.2026											1		Заключение государственной экспертизы	x		
2.1.2	Результат 2. Монтаж газового оборудования в здании котельной ДОЛ «Город спорта», усл. ед.	2026	2026											1		x			
	Контрольная точка. Сформирована и утверждена потребность (техническое задание, спецификация), усл. ед.	01.01.2026	31.03.2026													Техническое задание			
	Контрольная точка. Заключен договор, усл. ед.	31.03.2026	30.06.2026											1		Договор			
	Контрольная точка. По-ставлено оборудован-ие, усл. ед.	30.06.2026	30.09.2026											1		Товарная накладная			
	Контрольная точка. Монтаж газового оборудования в здании котельной ДОЛ «Город спорта»	30.09.2026	31.12.2026											1		Акт о приеме выполненных работ			
3	Муниципальный проект «Реализация мероприятий по командированию спортсменов»	2026	2028	Организация физической культуры и спорта, подведомственные УМПиС	2026	8 591 081,60	1 718 216,32	6 872 865,28	0,00	0,00	0,00	0,00							
		2027			2027	1 777 976,18	1 777 976,18	0,00	0,00	0,00	0,00	0,00	x	x					
		2028			2028	1 777 976,18	1 777 976,18	0,00	0,00	0,00	0,00	0,00	x	x					
3.1	Мероприятие «Выполнение требований федеральных стандартов спортивной подготовки спортивными школами олимпийского резерва и спортивными школами»	2026	2028	Организация физической культуры и спорта, подведомственные УМПиС	2026	6 466 081,60	1 293 216,32	5 172 865,28	0,00	0,00	0,00	0,00	5						
		2027			2027	1 777 976,18	1 777 976,18	0,00	0,00	0,00	0,00	0,00	5	x	x				
3.1.1	Результат «Количество мероприятий, обеспечивающих выполнение федеральных стандартов спортивной подготовки в спортивных школах олимпийского резерва и спортивных школах», усл. ед.	2028			2028	1 777 976,18	1 777 976,18	0,00	0,00	0,00	0,00	0,00	5	x	x				
	Контрольная точка. Определен план мероприятий, усл. ед.	01.01.2026	30.06.2026											1		План мероприятий	x		
	Контрольная точка. Утверждена концепция мероприятий, усл. ед.	01.07.2026	30.09.2026											1		x		x	
	Контрольная точка. Мероприятия проведены, усл. ед.	01.10.2026	31.12.2026											1		Отчеты учреждений	x		
3.2	Мероприятие «Обеспечение командирования спортсменов до 18 лет»	2026	2026	Организация физической культуры и спорта, подведомственные УМПиС	2026	2 125 000,00	425 000,00	1 700 000,00	0,00	0,00	0,00	0,00	57			x		x	
3.2.1	Результат Количество командирований спортсменов до 18 лет на всероссийские, межрегиональные и региональные спортивные соревнования, усл. ед.													1		План мероприятий	x		
	Контрольная точка. Определен план мероприятий, усл. ед.	01.01.2026	31.03.2026																
	Контрольная точка. Утверждена концепция мероприятий, усл. ед.	01.04.2026	30.06.2026												1			x	

	Контрольная точка. Мероприятие проведе- ны, усл. ед.	01.07.2026	30.09.2026																		1		Отчеты учрежде- ний
4	Муниципальный про- ект «Реализация мероприятий по фор- мированию условий для развития системы комплексной реабили- тации и абилитации инвалидов, в том числе детей-инвалидов» в рамках реализации регионального про- екта «Формирование условий для развития системы комплексной реабилитации и абилитации инвалидов, в том числе детей-инва- лидов, а также ранней помощи в Нижегород- ской области» (в том числе обеспечение инвалидов техниче- скими средствами ре- абилитации, включен- ными в региональный перечень технических средств реабилитации, предоставляемых ин- валидам)	2026	2026	МБУ ДО «СШ «За- ря»	2026	971 690,00	344 725,00	626 965,00	0,00	0,00	0,00	0,00	0,00	х	х	х							х
4.1	Мероприятие «Реализация меро- приятий по форми- рованию системы комплексной реабили- тации и абилитации инвалидов, в том числе детей-инвалидов»	2026	2026	МБУ ДО «СШ «За- ря»	2026	971 690,00	344 725,00	626 965,00	0,00	0,00	0,00	0,00	0,00	1	х	х							х
4.1.1	Результат Количество приобретенного обо- рудования для фор- мирования системы комплексной реабили- тации и абилитации инвалидов, в том чис- ле детей-инвалидов, усл. ед.																						
	Контрольная точка: Сформирована по- требность, усл. ед.	01.01.-2026	31.08.-2026		2026	х	х	х	х	х	х	х	х	1		Техническое задание							
	Контрольная точка: Заключен договор, усл. ед.	01.09.-2026	31.10.-2026		2026	х	х	х	х	х	х	х	х	1	Договор	х							
5	Контрольная точка: Приобретено оборудо- вание, усл. ед.	01.10.-2026	20.12.-2026		2026	х	х	х	х	х	х	х	х	1	Акт	х							
	Комплекс процессных мероприятий «Про- ведение мероприя- тий, направленных на развитие физической культуры, массового спорта и спорта выс- ших достижений»	2026	2028	Органи- зации фи- зической культуры и спорта, подведом- ствен- ные УМЛПС	2026	7 645 349,80	7 645 349,80	0,00	0,00	0,00	0,00	0,00	0,00	х	х	х							х
					2027	5 998 864,80	5 998 864,80	0,00	0,00	0,00	0,00	0,00	0,00	х	х	х							х
					2028	5 998 864,80	5 998 864,80	0,00	0,00	0,00	0,00	0,00	0,00	х	х	х							х
5.1	Процессное мероприя- тие «Организация и проведение официаль- ных физкультурных и спортивных мероприя- тий согласно утверж- денному календарному плану»	2026	2028	Органи- зации фи- зической культуры и спорта, подведом- ственные УМЛПС	2026	7 645 349,80	7 645 349,80	0,00	0,00	0,00	0,00	0,00	0,00	255 20	х	х							х
					2027	5 998 864,80	5 998 864,80	0,00	0,00	0,00	0,00	0,00	0,00	36 260	х	х							х
					2028	5 998 864,80	5 998 864,80	0,00	0,00	0,00	0,00	0,00	0,00	21 37	х	х							х
														265 22	х	х							х
														38									
5.1.1	Результат 1 «Количество меро- приятий проведенных согласно утверждён- ному календарному плану», ед.																						
5.1.2	Результат 2 «Количество мероприя- тий в рамках муницип- альной работы «Орга- низация и проведение официальных физкуль- турных и спортивных мероприятий в рамках Всероссийского физ- культуно- спортивно- го комплекса «Готов к труду и оборо- не» (ГТО)», ед.	2026	2028																				

Раздел 4. Паспорт комплекса процессных мероприятий «Создание условий для развития учреждений в сфере физической культуры и спорта»

4.1. Основные положения		Таблица 1
Соисполнитель	Организации физической культуры и спорта, подведомственные УМЛПС	2026 – 753 788 187,50 руб., 2027 – 743 816 268,29 руб., 2028 – 744 490 558,99 руб. 1. Государственная программа Российской Федерации «Развитие физической культуры и спорта», утвержденная Постановлением Правительства Российской Федерации от 30 сентября 2021 года № 1661; 2. Государственная программа Нижегородской области «Развитие физической культуры и спорта Нижегородской области», утвержденная Постановлением Правительства Нижегородской области от 28 апреля 2014 года № 285.
Участники		
Период реализации		
Финансовое обеспечение		
Связь с национальными проектами Российской Федерации, государственной программой Российской Федерации, государственной программой Нижегородской области (при наличии)		

Влияние на достижение показателей муниципальной программы

№ п/п		Показатели муниципальной программы, на достижение которых влияет комплекс процессных мероприятий										Таблица 2	
1	Доля населения, систематически занимающегося физической культурой и спортом, в общей численности населения в возрасте от 3 до 79 лет												
2	Доля лиц с ограниченными возможностями здоровья, и систематически занимающихся физической культурой и спортом в общей численности данной категории населения												
3	Уровень обеспеченности населения спортивными сооружениями												

4.2. Показатели комплекса процессных мероприятий «Создание условий для развития учреждений в сфере физической культуры и спорта»										Таблица 3
№ п/п	Наименование	Единица измерения (по ОКЕИ)	Базовое значение		Значения показателя по годам			Информационная система (при наличии)		
1	2	3	год	значение	2026	2027	2028			
1	2	3	4	5	6	7	8			
Цель: создание условий для развития учреждений в сфере физической культуры и спорта										
1	Доля обучающихся и студентов, систематически занимающихся физической культурой и спортом, в общей численности данной категории населения	процент	2025	28,0	28,5	29,0	29,5	-		
2	Уровень удовлетворенности граждан созданными условиями для занятий физической культурой и спортом	процент	2025	99,7	99,8	99,9	99,9	-		

4.3. Задачи, мероприятия и результаты комплекса процессных мероприятий «Создание условий для развития учреждений в сфере физической культуры и спорта»

Таблица 4											
№ п/п	Наименование	Характеристика результата	Срок реализации(год начала/ год окончания)	Единица измерения (по ОКЕИ)	Базовое значение		Значения результата по годам				
1	2	3	4	5	6	7	2026	2027	2028		
Задача: Обеспечение деятельности (оказание услуг, выполнение работ) организаций физической культуры и спорта											
1	Процессное мероприятие «Обеспечение деятельности (оказание услуг, выполнение работ) организаций физической культуры и спорта	Обеспечение постоянного и качественного финансирования сферы физической культуры и спорта в рамках оказания услуг и выполнения работ 11 учреждений спорта	2026/2028	х	х	х	х	х	х		
1.1	Результат 1 «Численность обучающихся на этапах спортивной подготовки по олимпийским видам спорта» подготовки по олимпийским видам спорта	Количество воспитанников в 11 учреждениях спорта на этапах спортивной	Человек	2025	3 791	3 968	3 968	3 968	х		
1.2	Результат 2 «Численность обучающихся на этапах спортивной подготовки по не-олимпийским видам спорта» подготовки по неоллимпийским видам спорта	Количество воспитанников в 11 учреждениях спорта на этапах спортивной	х	Человек	2025	1019	1 130	1 130	1 130		
1.3	Результат 3 «Количество человеко-часов пребывания на занятиях по физкультурно-спортивным программам»	Мероприятия по развитию пребывания жителей города на занятиях по физкультурно-спортивным программам в учреждениях спорта	х	Чел/час	2025	290 085	292 931	304 583	304 583		
1.4	Результат 4 «Количество посещений при обеспечении доступа к объектам спорта льготных категорий граждан»	Мероприятия по развитию пребывания занимающихся на объектах спорта, находящихся в собственности учреждений спорта	х	единица	2025	318 764	318 530	318 530	318 530		
2	Процессное мероприятие «Обеспечение деятельности (оказание услуг, выполнение работ) в лагерях с дневным пребыванием детей «Обеспечение деятельности (оказание услуг, выполнение работ) в лагерях с дневным пребыванием детей в каникулярное время в каникулярное время	Мероприятия по обеспечению деятельности (оказание услуг, выполнение работ) в лагерях с дневным пребыванием детей	2026/2028	х	х	х	х	х	х		
2.1	Результат «Количество потребителей (детей), услуги «Организация отдыха детей и молодежи» в лагерях с дневным пребыванием детей в каникулярное время	Количество потребителей (детей), услуги «Организация отдыха детей и молодежи» в лагерях с дневным пребыванием детей в каникулярное время в 4 учреждениях	х	Человек	2025	370	370	370	370		
3	Процессное мероприятие «Обеспечение деятельности (оказание услуг, выполнение работ) в лагерях с круглогодичным пребыванием детей в каникулярное время»	Мероприятия по обеспечению деятельности (оказание услуг, выполнение работ) в лагерях с круглогодичным пребыванием детей в каникулярное время»	2026/2028	х	х	х	х	х	х		

3.1.	Результат «Количество потребителей (детей), услуги «Организация отдыха детей и молодежи» в лагерях с кругло- годичным пребыванием детей в канику- лярное время	Количество потребителей (де- тей), услуги «Организация от- дыха детей и молодежи» в ла- герях с круглогодичным пребы- ванием детей в каникулярное время в ДОЛ «Город спорта» и ДОЛ «Космос» МАУ ДО «СШОР «Город спорта»	х	Человек	2025		230		230	230	230
------	--	---	---	---------	------	--	-----	--	-----	-----	-----

4.4. Финансовое обеспечение комплекса процессных мероприятий «Создание условий для развития учреждений в сфере физической культуры и спорта»

№ п/п		Источник финансового обеспечения	Финансовое обеспечение по годам реализации, рублей			Всего
			2026	2027	2028	
1	2	3	4	5	6	
Всего предусмотрено в бюджете, в том числе:						
			786 265 261,23	740 945 300,43	741 619 591,13	2 268 830 152,79
		Федеральный бюджет	0,00	0,00	0,00	0,00
		Областной бюджет	0,00	0,00	0,00	0,00
		Местный бюджет	644 853 081,11	606 104 134,78	601 384 778,85	1 852 341 994,74
		Средства от внебюджетной деятельности	141 412 180,12	134 841 165,65	140 234 812,28	416 488 158,05
		Безвозмездные поступления от физических и юридических лиц	0,00	0,00	0,00	0,00
		Прочие источники	0,00	0,00	0,00	0,00
1.1	Процессное мероприятие «Обеспечение деятельности (оказание услуг, выполнение работ) организаций физической культуры и спорта»	699 692 274,17	677 576 642,61	676 262 111,38	2 053 531 028,16	
		Федеральный бюджет	0,00	0,00	0,00	0,00
		Областной бюджет	0,00	0,00	0,00	0,00
		Местный бюджет	618 154 418,98	592 456 025,31	587 736 669,38	1 798 347 113,67
		Средства от внебюджетной деятельности	81 537 855,19	85 120 617,30	88 525 442,00	255 183 914,49
		Безвозмездные поступления от физических и юридических лиц	0,00	0,00	0,00	0,00
		Прочие источники	0,00	0,00	0,00	0,00
1.2	Процессное мероприятие «Обеспечение деятельности (оказание услуг, выполнение работ) в лагерях с дневным пребыванием детей в канику- лярное время»	1 405 915,90	1 396 546,22	1 406 687,30	4 209 149,42	
		Федеральный бюджет	0,00	0,00	0,00	0,00
		Областной бюджет	0,00	0,00	0,00	0,00
		Местный бюджет	1 143 019,20	1 143 019,20	1 143 019,20	3 429 057,60
		Средства от внебюджетной деятельности	262 896,70	253 527,02	263 668,10	780 091,82
		Безвозмездные поступления от физических и юридических лиц	0,00	0,00	0,00	0,00
		Прочие источники	0,00	0,00	0,00	0,00
1.3	Процессное мероприятие «Обеспечение деятельности (оказание услуг, выполнение работ) в лагерях с круглогодичным пребыванием детей в каникулярное время»	85 167 071,16	61 972 111,60	63 950 792,45	211 089 975,21	
		Федеральный бюджет	0,00	0,00	0,00	0,00
		Областной бюджет	0,00	0,00	0,00	0,00
		Местный бюджет	25 555 642,93	12 505 090,27	12 505 090,27	50 565 823,47
		Средства от внебюджетной деятельности	59 611 428,23	49 467 021,33	51 445 702,18	160 524 151,74
		Безвозмездные поступления от физических и юридических лиц	0,00	0,00	0,00	0,00
		Прочие источники	0,00	0,00	0,00	0,00

4.5. Перечень методик расчета показателей комплекса процессных мероприятий «Создание условий для развития учреждений в сфере физической культуры и спорта»

Таблица 6					
№ п/п	Наименование показателя	Единица измерения (по ОКЕИ)	Методика расчета показателя		Источник получения информации
1	Доля обучающихся и студентов, систематически занимающихся физической культурой и спортом, в общей численности данной категории населения	процент	$P = (N_c / N) \cdot 100\%$, где N_c - количество обучающихся и студентов, систематически занимающихся физической культурой и спортом в отчетном году; N - численность обучающихся и студентов в отчетном году		Приложение № 4 утверждено постановлением Правительства Российской Федерации от 3 апреля 2021 года № 542
2	Уровень удовлетворенности граждан созданными условиями для занятий физической культурой и спортом	процент	$Y = K_y / K_o \cdot 100\%$ K_y - количество респондентов опроса, высказавших о своей удовлетворенности созданными условиями в отчетном году; K_o - общее количество респондентов опроса в отчетном году		Приказ Минспорта России от 31.08.2023 № 627 «Об утверждении методики расчета значений показателей государственной программы Российской Федерации «Развитие физической культуры и спорта», ее структурных элементов и Стратегии развития физической культуры и спорта в Российской Федерации на период до 2030 года»

Раздел 5. Паспорт Муниципального проекта «Укрепление и развитие материально-технической базы муниципальных учреждений физической культуры и спорта»

5.1. Основные положения		Таблица 1
Соисполнитель	-	
Участники	МАУ ДО -СШОР «Город спорта»	
Период реализации	2026 г.	
Финансовое обеспечение	2026 – 8 387 639,50 руб.	
Связь с национальными проектами Российской Федерации, государственной программой Российской Федерации, государственной программой Нижегородской области (при наличии)	1. Государственная программа Российской Федерации «Развитие физической культуры и спорта», утвержденная Постановлением Правительства Российской Федерации от 30 сентября 2021 года № 1661;	
2. Государственная программа Нижегородской области «Развитие физической культуры и спорта Нижегородской области», утвержденная Постановлением Правительства Нижегородской области от 28 апреля 2014 года № 285.		

Влияние на достижение показателей муниципальной программы

№ п/п	Показатели муниципальной программы, на достижение которых влияет Муниципальный проект										Таблица 2		
1.	Уровень обеспеченности населения спортивными сооружениями												
5.2. Показатели Муниципального проекта «Укрепление и развитие материально-технической базы муниципальных учреждений физической культуры и спорта»												Таблица 3	
№ п/п	Наименование	Единица измерения (по ОКЕИ)	Базовое значение		Значение показателя по годам		Информационная система (при наличии)						
			год	значение	2026								
1	2	3	4	5	6		7						
Цель: Создание условий для функционирования ДОЛ «Город спорта»													
1	Количество единиц замененного газоспользующего оборудования в здании котельной ДОЛ «Город спорта»	единица	2025	x	1	-							

5.3. Задачи, мероприятия и результаты Муниципального проекта «Укрепление и развитие материально-технической базы муниципальных учрежде- ний физической культуры и спорта»

Таблица 4								
№ п/п	Наименование	Единица измерения (по ОКЕИ)	Базовое значение		Значение показателя по годам	Характеристика результата	Связь с показателями	
1	2	3	год	значение	2026	7	8	
1. Задача: Обеспечение работы котельной ДОЛ «Город спорта»								
1.1.	Мероприятие «Ремонт ДОЛ «Город спорта»							
1.	Результат 1. Разработка проектно-сметной документации по замене газоспользующего оборудования в здании котельной ДОЛ «Город спорта»	штука	2025	x	1		Включение в работу газового оборудования в здании котельной ДОЛ «Город спорта»	-
2.	Результат 2. Монтаж газового оборудования в здании котельной ДОЛ «Город спорта»	условная единица	2025	x	1		-	

№ п/п	Наименование	Единица измерения (по ОКЕИ)	Базовое значение		Значения показателя по годам			Связь с государственной программой Нижегородской области, государственной программой Российской Федерации (при наличии)
			год	значение	2026	2027	2028	
1	2	3	4	5	6	7	8	9
Цель: Выполнение требований федеральных стандартов спортивной подготовки								
1	Количество учреждений, обеспечивающих выполнение федеральных стандартов спортивной подготовки в спортивных школах олимпийского резерва и спортивных школах	единица	2025	x	11	11	11	-
2	Количество выездов спортсменов до 18 лет на всероссийские, межрегиональные и региональные спортивные соревнования	единица	2025	0	57	-	-	

6.3. Задачи, мероприятия и результаты Муниципального проекта «Реализация мероприятий по командированию спортсменов»

Таблица 4

№ п/п	Наименование	Единица измерения (по ОКЕИ)	Базовое значение		Значение показателя по годам			Характеристика результата	Связь с показателями
			год	значение	2026	2027	2028		
1	2	3	4	5	6	7	8	9	10
1. Задача: Реализация дополнительных образовательных программ спортивной подготовки в учреждениях спортивной направленности									
1.1. Мероприятие «Выполнение требований федеральных стандартов спортивной подготовки спортивными школами олимпийского резерва и спортивными школами»									
1.	Результат «Количество мероприятий, обеспечивающих выполнение федеральных стандартов спортивной подготовки в спортивных школах олимпийского резерва и спортивных школах»	условная единица	2025	x	5	5	5	Реализация дополнительных образовательных программ спортивной подготовки в учреждениях	-
2. Задача: Обеспечение командирования спортсменов до 18 лет									
2.1. Мероприятие «Обеспечение командирования спортсменов до 18 лет»									
1.	Результат «Количество командирований спортсменов до 18 лет на всероссийские, межрегиональные и региональные спортивные соревнования»	условная единица	2025	0	57	0	0		

6.4. Финансовое обеспечение реализации Муниципального проекта «Реализация мероприятий по командированию спортсменов»

Таблица 5

№ п/п	Источник финансового обеспечения	Финансовое обеспечение по годам реализации, рублей						Всего
		2026	2027	2028	2029	2030	2031	
1	2	3	4	5	6	7	8	9
Всего предусмотрено в бюджете, в том числе:								
	Федеральный бюджет	8 591 081,60	1 777 976,18	1 777 976,18	1 777 976,18	12 147 033,96		
	Областной бюджет	0,00	0,00	0,00	0,00	0,00		
	Местный бюджет	6 872 865,28	0,00	0,00	0,00	6 872 865,28		
	Средства от внебюджетной деятельности	1 718 216,32	1 777 976,18	1 777 976,18	1 777 976,18	5 274 168,68		
	Безвозмездные поступления от физических и юридических лиц	0,00	0,00	0,00	0,00	0,00		
	Прочие источники	0,00	0,00	0,00	0,00	0,00		
1.1	Мероприятие «Выполнение требований федеральных стандартов спортивной подготовки спортивными школами олимпийского резерва и спортивными школами»	6 466 081,60	1 777 976,18	1 777 976,18	1 777 976,18	10 022 033,96		
	Федеральный бюджет	0,00	0,00	0,00	0,00	0,00		
	Областной бюджет	5 172 865,28	0,00	0,00	0,00	5 172 865,28		
	Местный бюджет	1 293 216,32	1 777 976,18	1 777 976,18	1 777 976,18	4 849 168,68		
	Средства от внебюджетной деятельности	0,00	0,00	0,00	0,00	0,00		
	Безвозмездные поступления от физических и юридических лиц	0,00	0,00	0,00	0,00	0,00		
	Прочие источники	0,00	0,00	0,00	0,00	0,00		
1.2	Мероприятие «Обеспечение командирования спортсменов до 18 лет»	2 125 000,00	0,00	0,00	0,00	2 125 000,00		
	Федеральный бюджет	0,00	0,00	0,00	0,00	0,00		
	Областной бюджет	1 700 000,00	0,00	0,00	0,00	1 700 000,00		
	Местный бюджет	425 000,00	0,00	0,00	0,00	425 000,00		
	Средства от внебюджетной деятельности	0,00	0,00	0,00	0,00	0,00		
	Безвозмездные поступления от физических и юридических лиц	0,00	0,00	0,00	0,00	0,00		
	Прочие источники	0,00	0,00	0,00	0,00	0,00		

6.5. Перечень методик расчета показателей Муниципального проекта «Реализация мероприятий по командированию спортсменов»

Таблица 6

№ п/п	Наименование показателя	Единица измерения (по ОКЕИ)	Источник получения информации
	Методика расчета показателя	Источники информации	
1	Количество учреждений, обеспечивающих выполнение федеральных стандартов спортивной подготовки в спортивных школах олимпийского резерва и спортивных школах	единица	–
2	Количество выездов спортсменов до 18 лет на всероссийские, межрегиональные и региональные спортивные соревнования	единица	–

Раздел 7. Паспорт Муниципального проекта «Реализация мероприятий по формированию условий для развития системы комплексной реабилитации и абилитации инвалидов, в том числе детей-инвалидов» в рамках реализации регионального проекта «Формирование условий для развития системы комплексной реабилитации и абилитации инвалидов, в том числе детей-инвалидов, а также ранней помощи в Нижегородской области» (в том числе обеспечение инвалидов техническими средствами реабилитации, включенными в региональный перечень технических средств реабилитации, предоставляемых инвалидам)»

7.1. Основные положения

Таблица 1

Соисполнитель	-
Участники	Организации физической культуры и спорта, подведомственные УМГПС
Период реализации	2026 г.
Финансовое обеспечение	2026 – 344 725,00 руб.
Связь с национальными проектами Российской Федерации, государственной программой Российской Федерации, государственной программой Нижегородской области (при наличии)	
1. Государственная программа Российской Федерации «Развитие физической культуры и спорта», утвержденная Постановлением Правительства Российской Федерации от 30 сентября 2021 года № 1661. 2. Государственная программа Нижегородской области «Развитие физической культуры и спорта Нижегородской области», утвержденная Постановлением Правительства Нижегородской области от 28 апреля 2014 года № 285.	

Влияние на достижение показателей муниципальной программы

Таблица 2

№ п/п	Показатели муниципальной программы, на достижение которых влияет Муниципальный проект
1	2
1.	Доля лиц с ограниченными возможностями здоровья, систематически занимающихся физической культурой и спортом в общей численности данной категории населения

7.2. Показатели Муниципального проекта «Реализация мероприятий по формированию условий для развития системы комплексной реабилитации и абилитации инвалидов, в том числе детей-инвалидов» в рамках реализации регионального проекта «Формирование условий для развития системы комплексной реабилитации и абилитации инвалидов, в том числе детей-инвалидов, а также ранней помощи в Нижегородской области» (в том числе обеспечение инвалидов техническими средствами реабилитации, включенными в региональный перечень технических средств реабилитации, предоставляемых инвалидам)»

Таблица 3

№ п/п	Наименование	Единица измерения (по ОКЕИ)	Базовое значение		Значения показателя по годам		Связь с государственной программой Нижегородской области, государственной программой Российской Федерации (при наличии)
			год	значение	2026	2027	
1	2	3	4	5	6	7	
Цель: Формирование системы комплексной реабилитации и абилитации инвалидов, в том числе детей-инвалидов							
1.	Доля инвалидов, обеспеченных техническими средствами реабилитации, включенными в региональный перечень технических средств реабилитации, предоставляемых инвалидам, в общей численности инвалидов, в отношении которых принято решение об обеспечении техническими средствами реабилитации в текущем году	процент	2025	100	100		Государственная программа Нижегородской области «Развитие физической культуры и спорта Нижегородской области»

7.3. Задачи, мероприятия и результаты Муниципального проекта «Реализация мероприятий по формированию условий для развития системы комплексной реабилитации и абилитации инвалидов, в том числе детей-инвалидов» в рамках реализации регионального проекта «Формирование условий для развития системы комплексной реабилитации и абилитации инвалидов, в том числе детей-инвалидов, а также ранней помощи в Нижегородской области» (в том числе обеспечение инвалидов техническими средствами реабилитации, включенными в региональный перечень технических средств реабилитации, предоставляемых инвалидам)»

Таблица 4

№ п/п	Наименование	Единица измерения (по ОКЕИ)	Базовое значение		Значение показателя по годам		Характеристика результата	Связь с показателями
			год	значение	2026	2027		
1	2	3	4	5	6	7	9	10
Задача: Создание условий для организации комплексной реабилитации и абилитации инвалидов, в том числе детей-инвалидов								
1. Мероприятие «Реализация мероприятий по формированию системы комплексной реабилитации и абилитации инвалидов, в том числе детей-инвалидов»								
1.1	Количество приобретенного оборудования для формирования системы комплексной реабилитации и абилитации инвалидов, в том числе детей-инвалидов	условная единица	2025	1	1		Приобретение технических средств реабилитации и абилитации инвалидов, в том числе детей-инвалидов для МБУ ДО «СШ «Заря»	

7.4. Финансовое обеспечение реализации Муниципального проекта «Реализация мероприятий по формированию условий для развития системы комплексной реабилитации и абилитации инвалидов, в том числе детей-инвалидов» в рамках реализации регионального проекта «Формирование условий для развития системы комплексной реабилитации и абилитации инвалидов, в том числе детей-инвалидов, а также ранней помощи в Нижегородской области» (в том числе обеспечение инвалидов техническими средствами реабилитации, включенными в региональный перечень технических средств реабилитации, предоставляемых инвалидам)»

Таблица 5

№ п/п	Источник финансового обеспечения	Финансовое обеспечение по годам реализации, рублей						Всего
		2026	2027	2028	2029	2030	2031	
1	2	3	4	5	6	7	8	9
Всего предусмотрено в бюджете, в том числе:								
	Федеральный бюджет	971 690,00	0,00	0,00	0,00	971 690,00		
	Областной бюджет	626 965,00	0,00	0,00	0,00	626 965,00		
	Местный бюджет	344 725,00	0,00	0,00	0,00	344 725,00		
	Средства от внебюджетной деятельности	0,00	0,00	0,00	0,00	0,00		
	Безвозмездные поступления от физических и юридических лиц	0,00	0,00	0,00	0,00	0,00		
	Прочие источники	0,00	0,00	0,00	0,00	0,00		
1.1	Мероприятие «Реализация мероприятий по формированию системы комплексной реабилитации и абилитации инвалидов, в том числе детей-инвалидов»	971 690,00	0,00	0,00	0,00	971 690,00		
	Федеральный бюджет	0,00	0,00	0,00	0,00	0,00		
	Областной бюджет	626 965,00	0,00	0,00	0,00	626 965,00		
	Местный бюджет	344 725,00	0,00	0,00	0,00	344 725,00		
	Средства от внебюджетной деятельности	0,00	0,00	0,00	0,00	0,00		
	Безвозмездные поступления от физических и юридических лиц	0,00	0,00	0,00	0,00	0,00		
	Прочие источники	0,00	0,00	0,00	0,00	0,00		

7.5. Перечень методик расчета показателей Муниципального проекта «Реализация мероприятий по формированию условий для развития системы комплексной реабилитации и абилитации инвалидов, в том числе детей-инвалидов» в рамках реализации регионального проекта «Формирование условий для развития системы комплексной реабилитации и абилитации инвалидов, в том числе детей-инвалидов, а также ранней помощи в Нижегородской области» (в том числе обеспечение инвалидов техническими средствами реабилитации, включенными в региональный перечень технических средств реабилитации, предоставляемых инвалидам)»

Таблица 6				
№ п/п	Наименование показателя	Единица измерения (по ОКЕИ)	Методика расчета показателя	Источник получения информации
1	Доля инвалидов, обеспеченных техническими средствами реабилитации, включенными в региональный перечень технических средств реабилитации, предоставляемых инвалидам, в общей численности инвалидов, в отношении которых принято решение об обеспечении техническими средствами реабилитации в текущем году	процент	П = (Ч факт / Ч план) * 100%, где Ч факт - численность инвалидов, которые фактически были обеспечены техническими средствами реабилитации, в течение отчетного года, в общей численности инвалидов, в отношении которых принято решение об обеспечении техническими средствами реабилитации в текущем году; Ч план - общая численность инвалидов, в отношении которых в текущем году было принято официальное решение об обеспечении их техническими средствами реабилитации	Приказ Министерства труда и социальной защиты РФ от 31.01.2025 № 41

Раздел 8. Паспорт комплекса процессных мероприятий «Проведение мероприятий, направленных на развитие физической культуры, массового спорта и спорта высших достижений»

8.1. Основные положения

Таблица 1

Соисполнитель	-
Участники	Организации физической культуры и спорта, подведомственные УМГПС
Период реализации	2026-2028 гг.
Финансовое обеспечение	2026 – 5 998 864,80 руб.
2027 – 5 998 864,80 руб.	
2028 – 5 998 864,80 руб.	
Связь с национальным проектом Российской Федерации, государственной программой Российской Федерации, государственной программой Нижегородской области (при наличии)	
1. Государственная программа Российской Федерации «Развитие физической культуры и спорта», утвержденная Постановлением Правительства Российской Федерации от 30 сентября 2021 года № 1661. 2. Государственная программа Нижегородской области «Развитие физической культуры и спорта Нижегородской области», утвержденная Постановлением Правительства Нижегородской области от 28 апреля 2014 года № 285.	
Влияние на достижение показателей муниципальной программы	

Таблица 2

№ п/п	Показатели муниципальной программы, на достижение которых влияет комплекс процессных мероприятий
1	Количество спортивно-массовых и физкультурно-оздоровительных мероприятий
2	Количество участников спортивно-массовых и физкультурно-оздоровительных мероприятий

8.2. Показатели комплекса процессных мероприятий «Проведение мероприятий, направленных на развитие физической культуры, массового спорта и спорта высших достижений»

Таблица 3

№ п/п	Наименование	Единица измерения (по ОКЕИ)	Базовое значение		Значения показателя по годам			Информационная система (при наличии)
			год	значение	2026	2027	2028	
1	2	3	4	5	6	7	8	9
Цель: Реализация основных направлений физической культуры и спорта								
1	Доля учреждений спортивной направленности, в которых проведены мероприятия по улучшению материально-технической базы, от общего числа учреждений спортивной направленности	процент	2025	97,0	97,5	98,0	98,5	-
2	Доля детей школьного возраста, посещающих спортивные школы, клубы и секции в общей численности детей данной возрастной группы	процент	2025	48,0	48,5	49,0	49,5	-
3	Доля детей, ставших победителями и призерами областных, всероссийских и международных мероприятий от общей численности детей, проходящих спортивную подготовку	процент	2025	23,0	23,5	24,0	24,5	-

8.3. Задачи, мероприятия и результаты комплекса процессных мероприятий «Проведение мероприятий, направленных на развитие физической культуры, массового спорта и спорта высших достижений»

Таблица 4

№ п/п	Наименование	Характеристика результата	Срок реализации (год начала/год окончания)	Единица измерения (по ОКЕИ)	Базовое значение		Значения результата по годам		
					год	значение	2026	2027	2028
1	2	3	4	5	6	7	8	9	10
Задача: Выполнение календарного плана по организации и проведению официальных физкультурных и спортивных мероприятий									
1	Мероприятие «Организация и проведение официальных физкультурных и спортивных мероприятий согласно утвержденному календарному плану»	Обеспечение работы по организации и проведению официальных физкультурных и спортивных мероприятий в городе, в том числе 11 учреждениях	2026/2028	x	x	x	x	x	x
1.1	Результат 1	Количество мероприятий, проведенных согласно утвержденному календарному плану	x	Единица	2025	250	255	260	265
1.2	Результат 2	«Количество мероприятий в рамках муниципальной работы «Организация и проведение официальных физкультурных и спортивных мероприятий в рамках Всероссийского физкультурно-спортивного комплекса «Готов к труду и обороне» (ГТО)»	x	Единица	2025	19	20	21	22
1.3	Результат 3	«Проведение тестирования, выполнение нормативов и испытаний (тестов) комплекса «Готов к труду и обороне» (ГТО)»	x	Мероприятие	2025	35	36	37	38

8.4. Финансовое обеспечение комплекса процессных мероприятий «Проведение мероприятий, направленных на развитие физической культуры, массового спорта и спорта высших достижений»

Таблица 5

№ п/п	Источники финансового обеспечения	Финансовое обеспечение по годам реализации, рублей				Всего
		2026	2027	2028	2029	
1	2	3	4	5	6	
	Всего предусмотрено в бюджете, в том числе:	7 645 349,80	5 998 864,80	5 998 864,80	19 643 079,40	
	Федеральный бюджет	0,00	0,00	0,00	0,00	
	Областной бюджет	0,00	0,00	0,00	0,00	
	Местный бюджет	7 645 349,80	5 998 864,80	5 998 864,80	19 643 079,40	
	Средства от внебюджетной деятельности	0,00	0,00	0,00	0,00	
	Безвозмездные поступления от физических и юридических лиц	0,00	0,00	0,00	0,00	
	Прочие источники	0,00	0,00	0,00	0,00	
1	Мероприятие «Организация и проведение официальных физкультурных и спортивных мероприятий согласно утвержденному календарному плану»	7 645 349,80	5 998 864,80	5 998 864,80	19 643 079,40	
	Федеральный бюджет	0,00	0,00	0,00	0,00	
	Областной бюджет	0,00	0,00	0,00	0,00	
	Местный бюджет	7 645 349,80	5 998 864,80	5 998 864,80	19 643 079,40	
	Средства от внебюджетной деятельности	0,00	0,00	0,00	0,00	
	Безвозмездные поступления от физических и юридических лиц	0,00	0,00	0,00	0,00	
	Прочие источники	0,00	0,00	0,00	0,00	

2) разместить извещение о проведении аукциона на электронной торговой площадке Акционерного общества «Рос-сийский аукционный дом» (lot-online.ru).

3. Департаменту информационной политики и взаимодействия со средствами массовой информации администра-ции городского округа опубликовать и разместить настоящее постановление в информационно телекоммуникацион-ной сети «Интернет» на сайте администрации города.

4. Постановление вступает в силу с момента его официального опубликования.

5. Контроль за исполнением постановления возложить на первого заместителя главы администрации городского округа.

Глава города М.П. Клинков

Администрация города Дзержинска Нижегородской области

ПОСТАНОВЛЕНИЕ
от 06.08.2026 № 5971

О проведении аукциона в электронной форме на право заключения договора аренды муниципального имущества

В соответствии с Федеральными законами от 20 марта 2025 года № 33-ФЗ «Об общих принципах организации мест-ного самоуправления в единой системе публичной власти», от 26 июля 2006 года № 135-ФЗ «О защите конкуренции», Приказом Федеральной антимонопольной службы от 21 марта 2023 года № 147/23 «О порядке проведения конкурсов или аукционов на право заключения договоров аренды, договоров безвозмездного пользования, договоров довери-тельного управления имуществом, иных договоров, предусматривающих переход прав в отношении государственного или муниципального имущества, и перечне видов имущества, в отношении которого заключение указанных договоров может осуществляться путем проведения торгов в форме конкурса», Уставом городского округа город Дзержинск, По-ложением о Комитете по управлению муниципальным имуществом администрации города Дзержинска Нижегородской области, утвержденным постановлением городской Думы города Дзержинска от 18 декабря 2008 года № 417, Положе-нием о порядке управления и распоряжения муниципальным имуществом города Дзержинска, утвержденным поста-новлением городской Думы города Дзержинска от 11 июля 2007 года № 230, с учетом отчета об определении рыночной стоимости и рыночной стоимости ежемесячной арендной платы за право пользования нежилым помещением площа-дью 171,7 кв.м; местоположение Российской Федерация, Нижегородская область, городской округ город Дзержинск, город Дзержинск, проспект Чкалова, дом 49, помещение П1, кадастровый номер 52:21:0000055:1720, от 17 июня 2026 года № Х-633/26, выполненного обществом с ограниченной ответственностью «БОРОЦЕНКА», на основании материа-лов, представленных Комитетом по управлению муниципальным имуществом администрации города Дзержинска Ни-жегородской области, администрация города Дзержинска

ПОСТАНОВЛЯЕТ:

- Провести аукцион в электронной форме на право заключения договора аренды нежилого помещения общей пло-щадью 171,7 кв.м, кадастровый номер: 52:21:0000055:1720, расположенного по адресу: Российская Федерация, Ни-жегородская область, городской округ город Дзержинск, город Дзержинск, проспект Чкалова, дом 49, помещение П1, сроком на 5 лет открытый по составу участников и форме подачи предложений.
- Комитету по управлению муниципальным имуществом администрации города Дзержинска Нижегородской обла-сти:
 - выступить организатором аукциона;
 - разместить извещение о проведении аукциона на электронной торговой площадке Акционерного общества «Рос-сийский аукционный дом» (lot-online.ru).
 - Департаменту информационной политики и взаимодействия со средствами массовой информации администра-ции городского округа опубликовать и разместить постановление в информационно телекоммуникационной сети «Интернет» на сайте администрации города.
 - Постановление вступает в силу с момента его официального опубликования.
 - Контроль за исполнением постановления возложить на первого заместителя главы администрации городского округа.

Глава города М.П. Клинков

Администрация города Дзержинска Нижегородской области

ПОСТАНОВЛЕНИЕ
от 06.08.2026 № 5972

О внесении изменений в постановление администрации города Дзержинска Нижегородской области от 8 июля 2010 года № 2410 «Об утверждении Положения о порядке формирования и реализации Адресной инве-стиционной программы города Дзержинска, Положения о Комиссии по формированию Адресной инвестици-онной программы и состава Комиссии по формированию Адресной инвестиционной программы»

В связи с кадровыми изменениями, в целях эффективной работы Комиссии по формированию Адресной инве-стиционной программы города Дзержинска, руководствуясь Уставом городского округа город Дзержинск, администрация города Дзержинска

ПОСТАНОВЛЯЕТ:

- Внести изменение в постановление администрации города Дзержинска Нижегородской области от 8 июля 2010 года № 2410 «Об утверждении Положения о порядке формирования и реализации Адресной инвестиционной програм-мы города Дзержинска, Положения о Комиссии по формированию Адресной инвестиционной программы и состава Ко-миссии по формированию Адресной инвестиционной программы» (далее – постановление), изложив состав комиссии в новой редакции согласно приложению к настоящему постановлению.
- Департаменту информационной политики и взаимодействия со средствами массовой информации опубликовать и разместить настоящее постановление в информационно-телекоммуникационной сети «Интернет» на сайте админи-страции города.
- Постановление вступает в силу с момента его официального опубликования.
- Контроль за исполнением настоящего постановления возложить на первого заместителя главы администрации городского округа.

Глава города М.П.Клинков

Приложение к постановлению администрации города Дзержинска Нижегородской области
от 06.08.2026 № 5972

СОСТАВ КОМИССИИ ПО ФОРМИРОВАНИЮ АДРЕСНОЙИНВЕСТИЦИОННОЙПРОГРАММЫ

Андреев Г.И.	– первый заместитель главы администрации городского округа, председатель Комиссии;
Жолобов С.А.	– заместитель главы администрации городского округа, директор департамента финансов, заместитель председателя Комиссии.
Члены Комиссии:	
Банникова М.В.	– заместитель главы администрации городского округа;
Блатов Ю.В.	– заместитель директора департамента градостроительной деятельности, строительства и охраны объектов культурного наследия;
Дергунов Д.Е.	– заместитель главы администрации городского округа;
Елизаров Д.Ю.	– директор департамента градостроительной деятельности, строительства и охраны объектов культурного наследия;
Китаева Н.Е.	– заместитель главы администрации городского округа;
Михайличенко Н.А.	– директор правового департамента;
Чепеленко Д.М.	– председатель комитета по управлению муниципальным имуществом.
Секретарь Комиссии:	
Горохова М.Л.	– начальник отдела капитального строительства объектов муниципальной собственности департамента градостроительной деятельности, строительства и охраны объектов культурного наследия.

Администрация города Дзержинска Нижегородской области

ПОСТАНОВЛЕНИЕ
от 07.08.2026 № 5974

Об установлении периода временного прекращения горячего водоснабжения, связанного с проведением планово-предупредительного ремонта, включающего гидравлическое испытание на участках магистральных тепловых сетей от источника теплоты – Дзержинская ТЭЦ на прочность и плотность

В соответствии с постановлением Правительства Российской Федерации от 29 июля 2013 года № 642 «Об утвержде-нии Правил горячего водоснабжения и внесении изменения в постановление Правительства Российской Федерации от 13 февраля 2006 г. № 83», пунктом 5.1.5 Правил и норм технической эксплуатации жилищного фонда, утвержденных постановлением Госстроя Российской Федерации от 27 сентября 2003 года № 170, статьей 57 Устава городского окру-га город Дзержинск и на основании обращения филиала «Нижегородский» публичного акционерного общества «Т Плюс» от 21 июля 2026 года № 50708-08-00423, администрация города Дзержинска

ПОСТАНОВЛЯЕТ:

- Установить периоды временного прекращения горячего водоснабжения всех потребителей, использующих те-плоноситель от источника теплоты – Дзержинская ТЭЦ филиала «Нижегородский» публичного акционерного общества «Т Плюс», связанного с проведением планово-предупредительного ремонта, включающего гидравлическое испытание на участках магистральных тепловых сетей от источника теплоты – Дзержинская ТЭЦ на прочность и плотность, соглас-но приложению.
- Департаменту информационной политики и взаимодействия со средствами массовой информации опубликовать и разместить настоящее постановление в информационно-телекоммуникационной сети «Интернет» на сайте админи-страции города.
- Постановление вступает в силу с момента официального опубликования.
- Контроль за исполнением настоящего постановления возложить на заместителя главы администрации городского округа, курирующего вопросы жилищно-коммунального и дорожного хозяйства.

Глава города М.П. Клинков

Приложение к постановлению администрации города Дзержинска Нижегородской области
от 07.08.2026 № 5974

Периоды временного прекращения горячего водоснабжения, связанного с проведением планово-предупредительного ремонта, включающего гидравлическое испытание на участках магистральных тепловых сетей от источника теплоты – Дзержинская ТЭЦ на прочность и плотность

№ п/п	Наименование организации	Наименование тепловой камеры, ЦТП	Период временного прекращения горя-чего водоснабжения	Потребители, попадающие под от-ключение
-------	--------------------------	-----------------------------------	---	---

1	ПАО «Т Плюс»	ТК-555-ТК-2 ЦТП 40	с 12.08.2026 по 14.08.2026	Многоквартирные дома: бульвар Мира,28А, 30А; МБДОУ «Детский сад № 2»
---	--------------	--------------------	----------------------------	--

Министерство
градостроительной деятельности и развития агломераций
Нижегородской области

ПРИКАЗ

от 27.07.2026 №07-01-02/145
г. Нижний Новгород

О подготовке проектов о внесении изменений в Правила землепользования и застройки

В соответствии со статьями 8², 33 Градостроительного кодекса Российской Федерации, пунктом 2 статьи 2¹ и пун-ктом 2 части 4^а статьи 2 Закона Нижегородской области от 23 декабря 2014 г. № 197-З «О перераспределении отдельных полномочий между органами местного самоуправления муниципальных образований Нижегородской области и орга-нами государственной власти Нижегородской области», подпунктом 3.1.8 пункта 3.1 Положения о министерстве градо-строительной деятельности и развития агломераций Нижегородской области, утвержденного постановлением Прави-тельства Нижегородской области от 16 апреля 2020 г. № 308, на основании протокола заседания комиссии по подго-товке проектов правил землепользования и застройки Нижегородской области и иным вопросам землепользования и застройки Нижегородской области от 5 июня 2026 г. № 175 в целях приведения порядка применения Правил землеполь-зования и застройки в соответствие с действующим законодательством

ПРИКАЗЫВАЮ:

- Принять решение о подготовке проектов о внесении изменений в: 1.1. Правила землепользования и застройки го-рода Нижнего Новгорода, утвержденные приказом департамента градостроительной деятельности и развития агломе-раций Нижегородской области от30марта2018г.№07-01-06/22.

2. Правила землепользования и застройки городского округа город Нижний Новгород применительно к городско-му населенному пункту город Кстово, входящему в состав административно-территориального образования Кстовский район, утвержденные приказом министерства градостроительной деятельности и развития агломераций Нижегород-ской области от 24 июня 2025 г. № 07-01-03/67.

3. Правила землепользования и застройки Кстовского муниципального округа Нижегородской области примени-тельно к населенным пунктам, входящим в состав административно-территориального образования Афонинский сель-совет, входящего в состав Кстовского муниципального округа Нижегородской области, и территории Кстовского му-ниципального округа Нижегородской области за границами этих населенных пунктов, утвержденные приказом мини-стерства градостроительной деятельности и развития агломераций Нижегородской области от 29 декабря 2022 г. № 07-01-03/154.

4. Правила землепользования и застройки Кстовского муниципального округа Нижегородской области примени-тельно к населенным пунктам, входящим в состав административно-территориального образования Большеелыин-ский сельсовет, входящего в состав Кстовского муниципального округа Нижегородской области, и территории Кстов-ского муниципального округа Нижегородской области за границами этих населенных пунктов, утвержденные приказом ми-нистерства градостроительной деятельности и развития агломераций Нижегородской области от 29 декабря 2022 г. № 07-01-03/153.

5. Правила землепользования и застройки городского округа город Нижний Новгород применительно к населен-ным пунктам с. Ближнее Борисово, с. Вязовка,с.п. Дружный, д. Митино, д. Румянцево, входящим в состав административно-территориального образования Кстовский район, и территории административно-территориального образования Кстовский район за границами этих населенных пунктов, утвержденные приказом министерства градостроительной де-ятельности и развития агломераций Нижегородской области от 5 декабря 2025 г. № 07-01-03/118.

6. Правила землепользования и застройки Кстовского муниципального округа Нижегородской области применительно к населенным пунктам, входящим в состав административно-терри-ториального образования Большемокрынский сельсовет, входящего в состав Кстовского муниципального округа Ни-жегородской области, и территории Кстовского муниципального округа Нижегородской области за границами этих на-селенных пунктов, утвержденные приказом министерства градостроительной деятельности и развития агломераций Нижегородской области от 29 декабря 2022 г. № 07-01-03/155.

7. Правила землепользования и застройки городского округа город Нижний Новгород применительно к населен-ным пунктам с. Безводное, с. Великий Враг, д. Зименки, д. Муханово, д. Михальчиково, д. Подвалахи, входящим в состав административно-территориального образования Кстовский район, и территории административно-территориального образования Кстовский район за границами этих населенных пунктов, утвержденные приказом министерства градо-строительной деятельности и развития агломераций Нижегородской области от 22 декабря 2025 г. № 07-01-03/124.

8. Правила землепользования и застройки Кстовского муниципального округа Нижегородской области примени-тельно к населенным пунктам, входящим в состав административно-территориального образования Запрудновский сельсовет, входящего в состав Кстовского муниципального округа Нижегородской области, и территории Кстовского муниципального округа Нижегородской области за границами этих населенных пунктов, утвержденные приказом ми-нистерства градостроительной деятельности и развития агломераций Нижегородской области от 29 декабря 2022 г. № 07-01-03/156.

9. Правила землепользования и застройки Кстовского муниципального округа Нижегородской области примени-тельно к населенным пунктам, входящим в состав административно-территориального образования Нововилеевский сельсовет, входящего в состав Кстовского муниципального округа Нижегородской области, и территории Кстовского муниципального округа Нижегородской области за границами этих населенных пунктов, утвержденные 4 приказом ми-нистерства градостроительной деятельности и развития агломераций Нижегородской области от 16 ноября 2022 г. № 07-01-03/128.

10. Правила землепользования и застройки Кстовского муниципального округа Нижегородской области приме-нительно к населенным пунктам, входящим в состав административно-территориального образования Работкинский сельсовет, входящего в состав Кстовского муниципального округа Нижегородской области, и территории Кстовского муниципального округа Нижегородской области за границами этих населенных пунктов, утвержденные приказом ми-нистерства градостроительной деятельности и развития агломераций Нижегородской области от 3 марта 2025 г. № 07-01-03/31.

11. Правила землепользования и застройки городского округа город Нижний Новгород применительно к населен-ным пунктам д. Ройка, д. Козловка, с.п. Культура, с.п. Опытный, с.п. Садовыйск, с.п. Селекционной станции, входящим в состав административно-территориального образования Кстовский район, и территории административно-террито-риального образования Кстовский район за границами этих населенных пунктов, утвержденным приказом министр-ства градостроительной деятельности и развития агломераций Нижегородской области от 20 февраля 2026 г. № 07-01-03/09.

12. Правила землепользования и застройки городского округа город Нижний Новгород применительно к населен-ным пунктам с. Слободское, д. Горный Борок, д. Подлесово, д. Спирино, д. Шмойлово, входящим в состав административно-территориального образования Кстовский район, и территории административно-территориального образова-ния Кстовский район за границами этих населенных пунктов, утвержденные приказом министерства градостроительной деятельности и развития агломераций Нижегородской области от 24 февраля 2026 г. № 07-01-03/12.

13. Правила землепользования и застройки городского округа город Нижний Новгород применительно к населен-ным пунктам д. Прокошево, с. Ляписи, с. Толмачево, п. Искра, д. Попадайка, д. Красногорка, д. Шерменево, д. Цедень, д. Козловка, д. Семенцево, д. Красноселово, д. Серково, д. Волчиха, 5 д. Докукино,д.Конновка,входящимвсоставадминис-тративно-территориального образования Кстовский район, и территории административно-территориального образо-вания Кстовский район за границами этих населенных пунктов, утвержденные приказом министерства градостроитель-ной деятельности и развития агломераций Нижегородской области от 24 февраля 2026 г. № 07-01 03/11.

14. Правила землепользования и застройки городского округа город Нижний Новгород применительно к насе-ленным пунктам с. Чернышыха, д. Большое Лебедево, д. Высоково, д. Игрищи, с. Игуминово, д. Коровино, д. Крутец, д. Лавровка, с. Лопатищи, д. Починок, д. Прокошевка, д. Рамешки, д. Соколищи, с. Соколово, д. Сонино, д. Ташлыково, входящим в состав административно-территориального образования Кстовский район, и территории административ-но-территориального образования Кстовский район за границами этих населенных пунктов, утвержденным приказом министерства градостроительной деятельности и развития агломераций Нижегородской области от 24 февраля 2026 г. № 07-01-03/10.

15. Правила землепользования и застройки городского округа город НижнийНовгородприменительнок населен-нымпунктамс.Чернуха,с.Шелокша,с. Вередеево, с. Выездное, д. Каменка, д. Новоиколаевка, д. Майдан, д. Лапшлей, д. Мешиха, д.Вершинино,д.СтарыеКлючищи,д.Владимировка,д.Келейниково, д. Грязновка, д. Красногорка, входящим в состав административно-территориального образования Кстовский район, и территории части административно-тер-риториального образования Кстовский район за границами этих населенных пунктов, утвержденные приказом мини-стерства градостроительной деятельности и развития агломераций Нижегородской области от 3 июня 2025 г. № 07-01-03/64.

16. Правила землепользования и застройки городского округа город Дзержинск, утвержденные постановлением городской Думы города Дзержинска от 23 июня 2009 г. № 481.

17. Правила землепользования и застройки Богородского муниципального округа Нижегородской области, ут-вержденные приказом министерства градостроительной деятельности и развития агломераций Нижегородской обла-сти от 29 октября 2025 г. № 07-01-03/104.

18. Правила землепользования и застройкиивгородеСаровеНижегородской области, утвержденные постановлени-ем Администрации города Сарова Нижегородской области от 30 июня 2022 г. № 1610.

2. Порядок деятельности и состав комиссии по подготовке проектов правил землепользования и застройки Ниже-городской области и иным вопросам землепользования и застройки Нижегородской области определить в соответствии с постановлением Правительства Нижегородской области от 27 марта 2015 г. № 170.

3. Государственному бюджетному учреждению Нижегородской области «Институт развития агломерации Нижегород-ской области» обеспечить подготовку проектов о внесении изменений в Правила землепользования и застройки, ука-занные в подпунктах 1.1-1.18 пункта 1 настоящего приказа, в порядке, установленном статьей 33 Градостроительного кодекса Российской Федерации, и направить подготовленные проекты о внесении изменений в Правила землепользо-вания и застройки в министерство градостроительной деятельности и развития агломераций Нижегородской области.
4. Министерству градостроительной деятельности и развития агломераций Нижегородской области:

- 4.1. Обеспечить размещение сообщения о принятии решения о подготовке проектов о внесении изменений в Прави-ла землепользования и застройки, указанные в подпунктах 1.1-1.18 пункта 1 настоящего приказа, на официальном сай-те министерства градостроительной деятельности и развития агломераций Нижегородской области в течение десяти дней с даты издания настоящего приказа.
- 4.2. В течение трех дней со дня принятия решения о подготовке проектов о внесении изменений в Правила земле-пользования и застройки, указанные в 7 подпунктах 1.1-1.18 пункта 1 настоящего приказа, направить настоящий приказ главе города Нижнего Новгорода, главе местного самоуправления Богородского муниципального округа Нижегород-ской области, главе города Саров Нижегородской области, главе городского округа город Дзержинск Нижегородской области для его опубликования и размещения на официальном сайте в информационно-телекоммуникационной сети «Интернет».

5. Настоящий приказ подлежит размещению на официальном сайте министерства градостроительной деятельности и развития агломераций Нижегородской области в информационно-телекоммуникационной сети «Интернет».
6. Настоящий приказ вступает в силу со дня его подписания.

И.о. министра С.Г.Попов

Министерство градостроительной деятельности
и развития агломераций Нижегородской области

ПРИКАЗ

29.07.2026 № 05-01-02/104
г. Нижний Новгород

О подготовке проекта межевания территории, расположенной в районе домов
№№ 14-30 по улице Чкалова пос. Желнино городского округа город Дзержинск Нижегородской области

В соответствии со статьями 8², 41, 41¹, 43, 46 Градостроительного кодекса Российской Федерации, пунктом 8 Правил подготовки документации по планировке территории, подготовка которой осуществляется на основании решений уполномоченных федеральных органов исполнительной власти, исполнительных органов субъектов Российской Федерации и органов местного самоуправления, принятия решения об утверждении документации по планировке территории, внесения изменений в такую документацию, отмены такой документации или ее отдельных частей, признания отдельных частей такой документации не подлежащими применению, а также подготовки и утверждения проекта планировки территории в отношении территорий исторических поселений федерального и регионального значения, утвержденных постановлением Правительства Российской Федерации от 2 февраля 2024 г. № 112, пунктом 3 статьи 2¹ Закона Нижегородской области от 23 декабря 2014 г. № 197-З «О перераспределении отдельных полномочий между органами местного самоуправления муниципальных образований Нижегородской области и органами государственной власти Нижегородской области», подпунктом 3.1.8 пункта 3.1 Положения о министерстве градостроительной деятельности и развития агломераций Нижегородской области, утвержденного постановлением Правительства Нижегородской области от 16 апреля 2020 г. № 308, и в связи с обращением Трошиной Ксении Алексеевны, Трошиной Светланы Михайловны от 16 июля 2026 г. № Вх-330-351630/26

приказываю:

- Разрешить Трошиной Ксении Алексеевне, Трошиной Светлане Михайловне подготовку проекта межевания территории, расположенной в районе домов №№ 14-30 по улице Чкалова пос. Желнино городского округа город Дзержинск Нижегородской области, за счет собственных средств, в границах согласно приложению № 1 к настоящему приказу.
- Утвердить задание на разработку проекта межевания территории, расположенной в районе домов №№ 14-30 по улице Чкалова пос. Желнино городского округа город Дзержинск Нижегородской области, согласно приложению № 2 к настоящему приказу.
- Утвердить задание на выполнение инженерных изысканий, необходимых для подготовки проекта межевания территории, расположенной в районе домов №№ 14-30 по улице Чкалова пос. Желнино городского округа город Дзержинск Нижегородской области, согласно приложению № 3 к настоящему приказу.
- Министерству градостроительной деятельности и развития агломераций Нижегородской области:
 - Направить уведомление о принятом решении, а также копию настоящего приказа главе города Дзержинск Нижегородской области для его опубликования и размещения на официальном сайте администрации городского округа город Дзержинск Нижегородской области в информационно телекоммуникационной сети «Интернет».
 - Разместить настоящий приказ на официальном сайте министерства градостроительной деятельности и развития агломераций Нижегородской области в информационно-телекоммуникационной сети «Интернет».
- Настоящий приказ вступает в силу со дня его подписания и действует до 29 января 2027 г.

И.о.министра С.Г.Попов

Приложение № 2
к приказу министерства градостроительной
деятельности и развития агломераций Нижегородской области
от 29.07.2026 № 05-01-02/104

Задание
на разработку проекта межевания территории, расположенной в районе домов №№ 14-30 по улице
Чкалова пос. Желнино городского округа город Дзержинск Нижегородской области

Наименование позиции		Содержание
1	Вид разрабатываемой документации по планировке территории	Проект межевания территории в виде отдельного документа.
2	Инициатор подготовки документации по планировке территории	Трошина С.М. паспорт 22 22 487920 Выдан ГУ МВД России по Нижегородской обл., в г.о.г.Дзержинск 23.09.22г. Адрес места регистрации: г.Дзержинск, пр-т Ленина, д.52А кв.33. Электронная почта: oleg.trohin@bk.ru Трошина К.А. паспорт 22 09 525087 Выдан ОУ ФМС России по Нижегородской обл., в г.о.г.Дзержинск 04.03.2010г. Адрес места регистрации: г.Дзержинск, ул.Петрищева, д.316, кор.2, кв.164. Электронная почта: ksyenia@mail.ru
3	Источник финансирования работ по подготовке документации по планировке территории	Финансирование работ по подготовке документации по проекту межевания территории будет осуществляться физическими лицами за счет собственных средств Трошиной С.М. и Трошиной К.С.
4	Цель подготовки документации по планировке территории	Образование земельного участка путем перераспределения земельного участка с кадастровым номером 52:21:0000206:2787 (находящегося в собственности) и земель, государственная собственность на которые не разграничена, расположенным по адресу: Нижегородская область, г.Дзержинск, п.Желнино, ул.Чкалова, д.16А для изменения местоположения границ участка с северной стороны. Образование земельного участка путем перераспределения земельного участка с кадастровым номером 52:21:0000206:1705 (находящегося в собственности) и земель, государственная собственность на которые не разграничена, расположенным по адресу: Нижегородская область, г.Дзержинск, п.Желнино, ул.Чкалова, д.16В для изменения местоположения границ участка с северо-восточной стороны.
5	Информация о территории (информация о земельных участках (при наличии), включенных в границы территории, в	Земельный участок с кадастровым номером 52:18:0000206:2787 с видом разрешенного использования: индивидуальные жилые дома на земельном участке площадью 300-2500кв.м; земельный участок с кадастровым номером 52:18:0000206:1705 с видом разрешенного использования: индивидуальные жилые дома на

Приложение № 1
к приказу министерства градостроительной
деятельности и развития агломераций Нижегородской
области от 29.07.2026 № 05-01-02/104

Схема границ подготовки
документации по планировке территории

Границы подготовки проекта межевания территории

Заказчик: Трошина Ксения Алексеевна, Трошина Светлана Михайловна

	отношении которой планируется подготовка документации по планировке территории, ориентировочная площадь территории (га)	земельном участке площадью 300-2500кв.м Площадь территории в границах подготовки документации по проекту межевания территории – 2,5 га (подлежит уточнению).
6	Описание объекта, планируемого к размещению:	
6.1.	Назначение планируемого объекта	Строительство объектов не планируется.
6.2.	Наличие объекта в программах	-
6.3.	Описание планируемого объекта (вид и наименование планируемого к размещению объекта капитального строительства, его основные характеристики (назначение, местоположение, площадь объекта капитального строительства и др.)	-
7	Состав документации по планировке территории	1. Основная (утверждаемая) часть проекта межевания территории: I. Графические материалы: Чертеж межевания территории с указанием образуемых земельных участков М 1:500 Чертеж межевания территории с указанием образуемых и изменяемых земельных участков М 1:500 II. Текстовая часть 2. Материалы по обоснованию проекта межевания территории: I. Графические материалы: Чертеж с указанием информации согласно части 7 статьи 43 Градостроительного кодекса Российской Федерации М 1:500-1:1000 II. Пояснительная записка 3. Документ, содержащий сведения, подлежащие внесению в Единый государственный реестр недвижимости, в том числе описание местоположения границ земельных участков, подлежащих образованию в соответствии с проектом межевания территории (XML-схема, выполненная в соответствии с приказом Федеральной службы государственной регистрации,

		кадастра и картографии от 2 декабря 2024 г. № ПИ/0384/24, содержащая сведения о проекте межевания территории для внесения в реестр границ Единого государственного реестра недвижимости). 4. Результаты инженерных изысканий, необходимых для подготовки документации по планировке территории, с приложением документов, подтверждающих соответствие лиц, выполнивших инженерные изыскания, требованиям части 2 статьи 47 Градостроительного кодекса Российской Федерации. 5. Документ, подтверждающий полномочия представителя заявителя (в случае направления заявления представителем заявителя). 6. Электронный носитель с информацией и документами, указанными в пунктах 1 – 5 за исключением случая направления документации по планировке территории через Личный кабинет в ГИСОГД НО. Документацию по планировке территории выполнить в соответствии с требованиями к оформлению материалов документации по планировке территории, утвержденными приказом министерства от 06.09.2024 № 01-02/124.
8	Перечень необходимых согласований документации по планировке территории от согласующих органов, владельцев автомобильных дорог	Письмо министерства градостроительной деятельности и развития агломераций Нижегородской области о соответствии документации по проекту межевания территории требованиям, указанным в части 10 статьи 43 ГК РФ.

С.М. Трошина

К.А. Трошина

Приложение № 3
к приказу министерства градостроительной
деятельности и развития агломераций Нижегородской области
от 29.07.2026 № 05-01-02/104

Задание

на выполнение инженерных изысканий, необходимых для подготовки проекта межевания территории, расположенной в районе домов №№ 14-30 по улице Чкалова пос. Желнино городского округа город Дзержинск Нижегородской области

Схема границ подготовки инженерных изысканий



С.М. Трошина

К.А. Трошина

Министерство градостроительной деятельности
и развития агломераций Нижегородской области

ПРИКАЗ

05.08.2026 № 05-01-02/109
г. Нижний Новгород

О подготовке проекта межевания территории в границах улицы Комбрига Патоличева, бульвара Космонавтов городского округа город Дзержинск Нижегородской области

В соответствии со статьями 8², 41, 41¹, 43, 46 Градостроительного кодекса Российской Федерации, пунктом 8 Правил подготовки документации по планировке территории, подготовка которой осуществляется на основании решений уполномоченных федеральных органов исполнительной власти, исполнительных органов субъектов Российской Федерации и органов местного самоуправления, принятия решения об утверждении документации по планировке территории, внесения изменений в такую документацию, отмены такой документации или ее отдельных частей, признания отдельных частей такой документации не подлежащими применению, а также подготовки и утверждения проекта планировки территории в отношении территорий исторических поселений федерального и регионального значения, утвержденных постановлением Правительства Российской Федерации от 2 февраля 2024 г. № 112, пунктом 3 статьи 2¹ Закона Нижегородской области от 23 декабря 2014 г. № 197-З «О перераспределении отдельных полномочий между органами местного самоуправления муниципальных образований Нижегородской области и органами государственной власти Нижегородской области», подпунктом 3.1.8 пункта 3.1 Положения о министерстве градостроительной деятельности и развития агломераций Нижегородской области, утвержденного постановлением Правительства Нижегородской области от 16 апреля 2020 г. № 308, и в связи с обращением Сафина Халита Мустафиновича от 17 июля 2026 г. № Вх-330-354913/26


приказываю:

- Разрешить Сафину Халиту Мустафиновичу подготовку проекта межевания территории в границах улицы Комбрига Патоличева, бульвара Космонавтов городского округа город Дзержинск Нижегородской области, за счет собственных средств в границах согласно приложению № 1 к настоящему приказу.
- Утвердить задание на разработку проекта межевания территории в границах улицы Комбрига Патоличева, бульвара Космонавтов городского округа город Дзержинск Нижегородской области согласно приложению № 2 к настоящему приказу.
- Утвердить задание на выполнение инженерных изысканий, необходимых для подготовки проекта межевания территории в границах улицы Комбрига Патоличева, бульвара Космонавтов городского округа город Дзержинск Нижегородской области, согласно приложению № 3 к настоящему приказу.
- Министерству градостроительной деятельности и развития агломераций Нижегородской области:
 - Направить уведомление о принятом решении, а также копию настоящего приказа главе города Дзержинска Нижегородской области для его опубликования и размещения на официальном сайте администрации городского округа город Дзержинск Нижегородской области в информационно-телекоммуникационной сети «Интернет».
 - Разместить настоящий приказ на официальном сайте министерства градостроительной деятельности и развития агломераций Нижегородской области в информационно-телекоммуникационной сети «Интернет».
- Настоящий приказ вступает в силу со дня его подписания и действует до 5 февраля 2027 г.

И.о.министра С.Г.Попов

№	Наименование позиции	Содержание
1.	Информация об исполнителе инженерных изысканий	ООО «Архитектурное бюро»
2.	Границы территории проведения инженерных изысканий	
2.1.	Местоположение территории проектирования (наименование населенного пункта, либо адресная привязка)	Нижегородская область, город Дзержинск, п.Желнино, ул.Чкалова, д.16А Нижегородская область, город Дзержинск, п.Желнино, ул.Чкалова, д.16В
2.2.	Ориентировочная площадь проектируемой территории (га)	0,6 (га)
3.	Виды выполняемых инженерных изысканий: а) инженерно-геодезические изыскания; б) инженерно-геологические изыскания; в) инженерно-гидрометеорологические изыскания; г) инженерно-экологические изыскания	Инженерно-геодезические изыскания по топографической съемке масштаба 1:500
4.	Основные требования к результатам инженерных изысканий:	
4.1.	Требования по обеспечению контроля качества при выполнении инженерных изысканий	Точность, детальность, полнота и оформления инженерно-топографического плана должны соответствовать требованиям СП 47.13330.2016 «Инженерные изыскания для строительства. Основные положения. Актуализированная редакция СНиП 11-02-96» и СП 11-104-97 «Инженерно-геодезические изыскания для строительства»
4.2.	Требования к составу, форме и формату предоставления результатов инженерных изысканий, порядку их передачи заказчику	Результаты инженерно-геодезических изысканий должны соответствовать требованиям СП 11-104-97 «Инженерно-геодезические изыскания для строительства». В результате инженерно-геодезических изысканий предоставить Заказчику сброшюрованный технический отчет в 3 экземплярах и 1 экземпляр в электронном виде (в формате программного продукта AutoCad -dwg) в местной системе координат (МСК 52)

Приложение № 1
к приказу министерства градостроительной
деятельности и развития агломераций Нижегородской области
05.08.2026 № 05-01-02/109

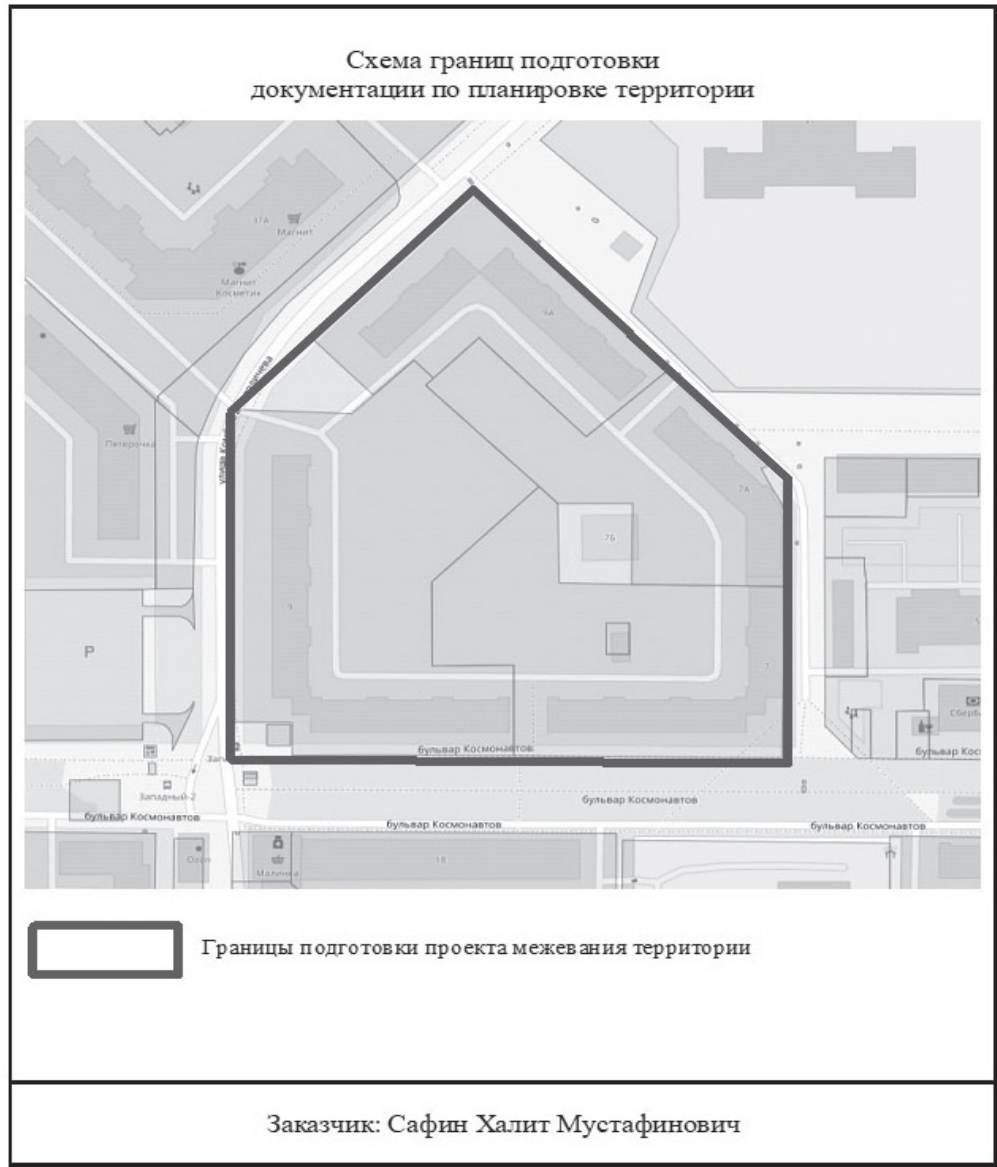

Приложение № 2
к приказу министерства градостроительной
деятельности и развития агломераций Нижегородской области
05.08.2026 № 05-01-02/109

Задание
на разработку проекта межевания территории в границах улицы Комбрига Патолочева, бульвара Космонавтов городского округа город Дзержинск Нижегородской области

Наименование позиции		Содержание
1	Вид разрабатываемой документации по планировке территории	Проект межевания территории в виде отдельного документа.
2	Инициатор подготовки документации по планировке территории	Сафин Халит Мустафинович паспорт РФ 2209527173 Выдан отделом УФМС России по Нижегородской области в гор.Дзержинск 04.05.2010г. код 520-009 Адрес места регистрации: г.Дзержинск Нижегородской области ул.Петрищева д.31А кв.58 Электронная почта: halit.safin@mail.ru
3	Источник финансирования работ по подготовке документации по планировке территории	Финансирование работ по подготовке документации по проекту межевания территории будет осуществляться физическим лицом за счет собственных средств Сафина Халита Мустафиновича
4	Цель подготовки документации по планировке территории	Образование земельного участка путем перераспределения земельного участка с кадастровым номером 52:21:0000139:32 (находящегося в собственности) и земель, государственная собственность на которые не разграничена, расположенным по адресу: Нижегородская область, г.Дзержинск, бульвар Космонавтов, дом 9 для изменения местоположения границ земельного участка
5	Информация территории (информация о земельных участках (при наличии), включенных в границы территории, в отношении которой планируется подготовка документации по планировке территории, ориентировочная площадь территории (га))	Земельный участок с кадастровым номером 52:21:0000139:32 с видом разрешенного использования: эксплуатация торгового павильона; Площадь территории в границах подготовки документации по проекту межевания территории – 3,2 га (подлежит уточнению).
6	Описание объекта, планируемого к размещению:	
6.1.	Назначение планируемого объекта	Строительство объектов не планируется.
6.2.	Наличие объекта в программах	-
6.3.	Описание планируемого	-

объекта (вид и наименование планируемого размещения объекта капитального строительства, его основные характеристики (назначение, местоположение, площадь объекта капитального строительства и др.)	
7	Состав документации по планировке территории
1. Основная (утверждаемая) часть проекта межевания территории: I. Графические материалы: Чертеж межевания территории с указанием образуемых земельных участков М 1:500 Чертеж межевания территории с указанием образуемых и изменяемых земельных участков М 1:500 II. Текстовая часть 2. Материалы по обоснованию проекта межевания территории: I. Графические материалы: Чертеж с указанием информации согласно части 7 статьи 43 Градостроительного кодекса Российской Федерации М 1:500-1:1000 II. Пояснительная записка 3. Документ, содержащий сведения, подлежащие внесению в Единый государственный реестр недвижимости, в том числе описание местоположения границ земельных участков, подлежащих образованию в соответствии с проектом межевания территории (XML-схема, выполненная в соответствии с приказом Федеральной службы государственной регистрации, кадастра и картографии от 2 декабря 2024 г. № П/0384/24, содержащая сведения о проекте межевания территории для внесения в реестр границ Единого государственного реестра недвижимости). 4. Результаты инженерных изысканий, необходимых для подготовки документации по планировке территории, с приложением документов, подтверждающих соответствие лиц, выполнивших инженерные изыскания, требованиям части 2 статьи 47 Градостроительного кодекса Российской Федерации. 5. Документ, подтверждающий полномочия представителя заявителя (в случае направления заявления представителем заявителя).	
8	Перечень необходимых согласований документации по планировке территории от согласующих органов, владельцев автомобильных дорог
Письмо министерства градостроительной деятельности и развития агломераций Нижегородской области о соответствии документации по проекту межевания территории требованиям, указанным в части 10 статьи 43 ГК РФ.	

Х.М.Сафин

Приложение № 3
к приказу министерства градостроительной
деятельности и развития агломераций Нижегородской области
от 05.08.2026 № 05-01-02/109

Задание на выполнение инженерных изысканий, необходимых для подготовки проекта межевания территории в границах улицы Комбрига Патолочева, бульвара Космонавтов городского округа город Дзержинск Нижегородской области

№	Наименование позиции	Содержание
1.	Информация об исполнителе инженерных изысканий	ООО «Архитектурное бюро»
2.	Границы территории проведения инженерных изысканий	
2.1.	Местоположение территории проектирования (наименование населенного пункта, либо адресная привязка)	Нижегородская область, город Дзержинск, бульвар Космонавтов, дом 9
2.2.	Ориентировочная площадь проектируемой территории (га)	0,15 (га)
3.	Виды выполняемых инженерных изысканий: а) инженерно-геодезические изыскания; б) инженерно-геологические изыскания; в) инженерно-гидрометеорологические изыскания; г) инженерно-экологические изыскания	Инженерно-геодезические изыскания по топографической съемке масштаба 1:500
4.	Основные требования к результатам инженерных изысканий:	
4.1.	Требования по обеспечению контроля качества при выполнении инженерных изысканий	Точность, детальность, полнота и оформления инженерно-топографического плана должны соответствовать требованиям СП 47.13330.2016 «Инженерные изыскания для строительства. Основные положения. Актуализированная редакция СНиП 11-02-96» и СП 11-104-97 «Инженерно-геодезические изыскания для строительства»
4.2.	Требования к составу, форме и формату предоставления результатов инженерных изысканий, порядку их передачи заказчику	Результаты инженерно-геодезических изысканий должны соответствовать требованиям СП 11-104-97 «Инженерно-геодезические изыскания для строительства». В результате инженерно-геодезических изысканий предоставить Заказчику сброшюрованный технический отчёт в 3 экземплярах и 1 экземпляр в электронном виде (в формате программного продукта AutoCad -dwg) в местной системе координат (МСК 52)



Министерство градостроительной деятельности
и развития агломераций Нижегородской области

ПРИКАЗ
31.07.2026 № 07-01-02/151
г. Нижний Новгород

**О подготовке проекта о внесении изменений в Правила землепользования и застройки
городского округа город Дзержинск**

В соответствии со статьями 8², 33 Градостроительного кодекса Российской Федерации, статьей 2' Закон Нижегородской области от 23 декабря 2014 г. № 197-З «О перераспределении отдельных полномочий между органам местного самоуправления муниципальных образований Нижегородской области и органами государственной власти Нижегородской области», подпунктом 3.1.8 пункта

3.1 Положения о министерстве градостроительной деятельности и развития агломераций Нижегородской области, утвержденного постановлением Правительства Нижегородской области от 16 апреля 2020 г. № 308, на основании протокола заседания комиссии по подготовке проектов правил землепользования и застройки Нижегородской области и иным вопросам землепользования и застройки Нижегородской области от 22 мая 2026 г. № 174/2 **п р и к а з ы в а ю:**

1. Принять решение о подготовке проекта о внесении изменений в Правила землепользования и застройки городского округа город Дзержинск, утвержденные постановлением городской Думы г. Дзержинска Нижегородской области от 23 июня 2009 г. № 481 (далее – Правила землепользования и застройки), в части отображения новой территории, в

отношении земельного участка, расположенного по адресу: Российская Федерация, Нижегородская область, городской округ город Дзержинск, город Дзержинск, улица Комбрига Патоличева, земельный участок 41 (кадастровый номер 52:21:0000139:1395), на Карте с отображением территорий, в границах которых предусматриваются требования к архитектурно-градостроительному облику объектов капитального строительства, а также установлению соответствующих требований к архитектурно-градостроительному облику объектов капитального строительства.

2. Порядок деятельности и состав комиссии по подготовке проектов правил землепользования и застройки Нижегородской области и иным вопросам землепользования и застройки Нижегородской области определить в соответствии с постановлением Правительства Нижегородской области от 27 марта 2015 г. № 170.

3. Государственному бюджетному учреждению Нижегородской области «Институт развития агломерации Нижегородской области» обеспечить подготовку проекта о внесении изменений в Правила землепользования и застройки в порядке, установленном статьей 33 Градостроительного кодекса Российской Федерации, и направить подготовленный проект о внесении изменений в Правила землепользования и застройки в министерство градостроительной деятельности и развития агломераций Нижегородской области.

4. Министерству градостроительной деятельности и развития агломераций Нижегородской области:

4.1. Обеспечить размещение сообщения о принятии решения о подготовке проекта о внесении изменений в Правила землепользования и застройки на официальном сайте министерства градостроительной деятельности и развития агломераций Нижегородской области в течение десяти дней с даты издания настоящего приказа.

4.2. В течение трех дней со дня принятия решения о подготовке проекта о внесении изменений в Правила землепользования и застройки направить настоящий приказ главе города Дзержинска для его опубликования и размещения на официальном сайте в информационно-телекоммуникационной сети «Интернет».

5. Настоящий приказ подлежит размещению на официальном сайте министерства градостроительной деятельности и развития агломераций Нижегородской области в информационно-телекоммуникационной сети «Интернет».

6. Настоящий приказ вступает в силу со дня его подписания.

И.о. министра С.Г.Попов

КАЛИНИНСКАЯ ТЕРРИТОРИАЛЬНАЯ ИЗБИРАТЕЛЬНАЯ КОМИССИЯ
г. Дзержинск Нижегородской области

ПОСТАНОВЛЕНИЕ
от 04.08.2026 г. № 14/44-6

**О регистрации кандидата в депутаты Законодательного Собрания Нижегородской области
восьмого созыва по одномандатному избирательному округу № 11 Зверева Анатолия Павловича,
выдвинутого
избирательным объединением «Нижегородское региональное отделение Политической партии
ЛДПР – Либерально-демократической партии России»**

Проверив соответствие порядка выдвижения кандидата в депутаты Законодательного Собрания Нижегородской области восьмого созыва по одномандатному избирательному округу № 11 Зверева Анатолия Павловича требованиям статьи 36 Закона Нижегородской области от 25 ноября 2005 года № 187-З «О выборах депутатов Законодательного Собрания Нижегородской области» и необходимые для регистрации кандидата документы, с учетом протоколов заседаний рабочей группы по приему и проверке документов, представляемых кандидатами, от 28 июля 2026 года, 30 июля 2026 года, в соответствии со статьей 44 указанного Закона Нижегородской области, Калининская территориальная избирательная комиссия г. Дзержинск Нижегородской области, исполняющая в соответствии с постановлением избирательной комиссии Нижегородской области от 18 июня 2026 года № 140/1874-7 полномочия окружной избирательной комиссии одномандатного избирательного округа № 11 по выборам депутатов Законодательного Собрания Нижегородской области восьмого созыва **ПОСТАНОВЛЯЕТ:**

1. Зарегистрировать кандидата в депутаты Законодательного Собрания Нижегородской области восьмого созыва по одномандатному избирательному округу № 11 Зверева Анатолия Павловича, дата рождения – 04.01.1976 г., место рождения – город Дзержинск Горьковской области, проживающего в городе Дзержинск, являющегося директором Общества с ограниченной ответственностью «СВОТ СЕРВИС», выдвинутого избирательным объединением «Нижегородское региональное отделение Политической партии ЛДПР – Либерально-демократической партии России», члена Политической партии ЛДПР – Либерально-демократической партии России, 4 августа 2026 года в 17 часов 09 минут.

2. Выдать Звереву Анатолию Павловичу удостоверение кандидата в депутаты установленного образца.

3. Опубликовать настоящее постановление в газете «Дзержинские ведомости» и разместить на официальном сайте администрации города Дзержинска в информационно-телекоммуникационной сети Интернет.

4. Контроль за исполнением настоящего постановления возложить на председателя территориальной избирательной комиссии.

Председатель Калининской территориальной
избирательной комиссии города Дзержинск Нижегородской области

И.В.ГОРОДИНСКАЯ

И.о. секретаря Калининской территориальной
избирательной комиссии города Дзержинск Нижегородской области

Е.А.ШМЕЛЕВА

КАЛИНИНСКАЯ ТЕРРИТОРИАЛЬНАЯ ИЗБИРАТЕЛЬНАЯ КОМИССИЯ
г. Дзержинск Нижегородской области

ПОСТАНОВЛЕНИЕ
от 04.08.2026 г. № 14/45 -6

**О регистрации кандидата в депутаты Законодательного Собрания Нижегородской области
восьмого созыва по одномандатному избирательному округу № 11 Телегина Константина Михай-
ловича, выдвинутого
избирательным объединением «Региональное отделение Политической партии «РОССИЙСКАЯ
ПАРТИЯ ПЕНСИОНЕРОВ ЗА СОЦИАЛЬНУЮ СПРАВЕДЛИВОСТЬ» в Нижегородской области»**

Проверив соответствие порядка выдвижения кандидата в депутаты Законодательного Собрания Нижегородской области восьмого созыва по одномандатному избирательному округу № 11 Телегина Константина Михайловича, дата рождения – 21.07.2005 г., место рождения – город Дзержинск Нижегородской области, проживающего в городе Дзержинск, являющегося учащимся Дзержинского политехнического института (филиал) Федерального государственного бюджетного образовательного учреждения высшего образования «Нижегородский государственный технический университет им. Р.Е.Алексеева», выдвинутого избирательным объединением «Региональное отделение Политической партии «РОССИЙСКАЯ ПАРТИЯ ПЕНСИОНЕРОВ ЗА СОЦИАЛЬНУЮ СПРАВЕДЛИВОСТЬ», 4 августа 2026 года в 17 часов 11 минут. Выдвинут также в составе областного списка кандидатов.

1. Зарегистрировать кандидата в депутаты Законодательного Собрания Нижегородской области восьмого созыва по одномандатному избирательному округу № 11 Телегина Константина Михайловича, дата рождения – 21.07.2005 г., место рождения – город Дзержинск Нижегородской области, проживающего в городе Дзержинск, являющегося учащимся Дзержинского политехнического института (филиал) Федерального государственного бюджетного образовательного учреждения высшего образования «Нижегородский государственный технический университет им. Р.Е.Алексеева», выдвинутого избирательным объединением «Региональное отделение Политической партии «РОССИЙСКАЯ ПАРТИЯ ПЕНСИОНЕРОВ ЗА СОЦИАЛЬНУЮ СПРАВЕДЛИВОСТЬ», 4 августа 2026 года в 17 часов 11 минут. Выдвинут также в составе областного списка кандидатов.

2. Выдать Телегину Константину Михайловичу удостоверение кандидата в депутаты установленного образца.

3. Опубликовать настоящее постановление в газете «Дзержинские ведомости» и разместить на официальном сайте администрации города Дзержинска в информационно-телекоммуникационной сети Интернет.

4. Контроль за исполнением настоящего постановления возложить на председателя территориальной избирательной комиссии.

Председатель Калининской территориальной
избирательной комиссии города Дзержинск Нижегородской области

И.В.ГОРОДИНСКАЯ

И.о. секретаря Калининской территориальной
избирательной комиссии города Дзержинск Нижегородской области

Е.А.ШМЕЛЕВА

Глава города Дзержинска Нижегородской области
ПОСТАНОВЛЕНИЕ
от 31.07.2026 № 75

О назначении общественных обсуждений

В соответствии со статьей 39 Градостроительного кодекса Российской Федерации, в соответствии с Фе-деральным законом от 20 марта 2025 года № 33-ФЗ «Об общих принципах организации местного само-управления в единой системе публичной власти», статьей 28 Устава городского округа город Дзержинск, решением городской Думы г. Дзержинска от 23 июня 2020 года № 916 «Об утверждении Порядка организа-ции и проведения общественных обсуждений по вопросам градостроительной деятельности», в целях со-блюдения прав человека на благоприятные условия жизнедеятельности, прав и законных интересов право-обладателей земельных участков и объектов капитального строительства

ПОСТАНОВЛЯЮ:

1. Назначить общественные обсуждения по проекту приказа министерства градостроительной деятель-ности и развития агломераций Нижегородской области «О предоставлении разрешения на условно раз-решенный вид использования земельного участка с кадастровым номером 52:21:0000140:4681, распо-ложенного по адресу: Нижегородская область, г. Дзержинск, пр. Свердлова, участок №125» с 19 августа по 27 августа 2026 года.
2. Департаменту управления делами обеспечить проведение общественных обсуждений по вопросу, ука-занному в пункте 1 настоящего постановления.
3. Департаменту градостроительной деятельности, строительства и охраны объектов культурного насле-дия с 19 августа по 27 августа 2026 года обеспечить:
 - 1) ознакомление заинтересованных лиц с проектом, подлежащим рассмотрению на общественных об-суждениях;
 - 2) сбор предложений и замечаний, касающихся вопроса, указанного в пункте 1 настоящего постановле-ния, в порядке, указанном в оповещении.
4. Утвердить План мероприятий по организации и проведению общественных обсуждений по проекту приказа министерства градостроительной деятельности и развития агломераций Нижегородской области «О предоставлении разрешения на условно разрешенный вид использования земельного участка с када-стровым номером 52:21:0000140:4681, расположенного по адресу: Нижегородская область, г. Дзержинск, пр. Свердлова, участок №125» (приложение).
5. Департаменту информационной политики и взаимодействия со средствами массовой информации опубликовать и разместить в информационно-телекоммуникационной сети «Интернет» на сайте админи-страции города настоящее постановление и проект приказа министерства градостроительной деятельно-сти и развития агломераций Нижегородской области «О предоставлении разрешения на условно разрешен-ный вид использования земельного участка с кадастровым номером 52:21:0000140:4681, расположенного по адресу: Нижегородская область, г. Дзержинск, пр. Свердлова, участок №125» не позднее 14 дней до дня окончания общественных обсуждений.
6. Постановление вступает в силу с момента его принятия.
7. Контроль за исполнением постановления оставляю за собой.

Глава города М.П. КЛИНКОВ

УТВЕРЖДЕН
постановлением главы
города Дзержинска Нижегородской области
от 31.07.2026 № 75

ПЛАН МЕРОПРИЯТИЙ

по организации и проведению общественных обсуждений по проекту приказа министерства градостроительной деятельности и развития агломераций Нижегородской области «О предостав-лении разрешения на условно разрешенный вид использования земельного участка с кадастро-вым номером 52:21:0000140:4681, расположенного по адресу: Нижегородская область, г. Дзер-жинск, пр. Свердлова, участок №125»

№ п/п	Мероприятие	Сроки проведения	Ответственный исполнитель
1	Подготовка общественных обсуждений по проекту приказа министр-ства градостроительной деятельности и развития агломераций Ниже-городской области «О предоставлении разрешения на условно разре-шенный вид использования земельного участка с кадастровым номе-ром 52:21:0000140:4681, расположенного по адресу: Нижегородская область, г. Дзержинск, пр. Свердлова, участок №125» (далее-проект)	до 11 августа 2026 года	Департамент управления делами (далее ДУД)
2	Официальная публикация оповещения о проведении общественных об-суждений по проекту, размещение на официальном сайте и в государ-ственной информационной системе обеспечения градостроительной де-ятельности Нижегородской области	11 августа 2026 года	ДУД совместно с департаментом информаци-онной политики и взаимодействия со сред-ствами массовой информации
3	Размещение проекта на официальном сайте и в государственной инфор-мационной системе обеспечения градостроительной деятельности Ни-жегородской области	с 19 августа по 27 августа 2026 года	ДУД совместно с департаментом информаци-онной политики и взаимодействия со средствами массовой информации и с депар-таментом градостроительной деятельности, строительства и охраны объектов культурного наследия
4	Официальная публикация постановления главы города и размещение на официальном сайте администрации города	с 11 августа 2026 года	Департамент информационной политики и взаимодействия со средствами массовой ин-формации
5	Организация и проведение экспозиции проекта, сбор отзывов, предло-жений и замечаний по материалам проекта (для включения в протокол общественных обсуждений)	с 19 августа по 27 ав-густа 2026 года	Департамент градостроительной деятельности, строительства и охраны объектов культурного наследия совместно с ДУД
6	Проведение общественных обсуждений	с 19 августа по 27 ав-густа 2026 года	ДУД совместно с департаментом градострои-тельной деятельности, строительства и охраны объектов культурного наследия
7	Подготовка протокола и заключения о результатах общественных об-суждений	с 28 августа по 1 сен-тября 2026 года	ДУД совместно с департаментом градострои-тельной деятельности, строительства и охраны объектов культурного наследия
8	Подготовка к публикации и официальная публикация заключения о ре-зультатах общественных обсуждений, размещение его на офици-альном сайте и в государственной информационной системе обеспече-ния градостроительной деятельности Нижегородской области	с 28 августа по 1 сен-тября 2026 года	ДУД совместно с департаментом информаци-онной политики и взаимодействия со средствами массовой информации

Администрация города Дзержинска Нижегородской области
ПОСТАНОВЛЕНИЕ
от 03.08. № 5839

Об установлении периода временного прекращения горячего водоснабжения, связанного с проведением планово-предупредительного ремонта, включающего гидравлическое испытание на участке магистральной тепловой сети от источника теплоты – Дзержинская ТЭЦ на прочность и плотность

В соответствии с постановлением Правительства Российской Федерации от 29 июля 2013 года № 642 «Об утверждении Правил горячего водоснабжения и внесении изменения в постановление Правительства Российской Федерации от 13 февраля 2006 г. № 83», пунктом 5.1.5 Правил и норм технической эксплуа-тации жилищного фонда, утвержденным постановлением Госстроя Российской Федерации от 27 сентября 2003 года № 170, статьей 57 Устава городского округа город Дзержинск и на основании обращения филиала «Нижегородский» публичного акционерного общества «Т Плюс» от 20 июля 2026 года № 50708-00-00418, администрация города Дзержинска

ПОСТАНОВЛЯЕТ:

1. Установить период временного прекращения горячего водоснабжения всех потребителей, использую-щих теплоноситель от источника теплоты – Дзержинская ТЭЦ филиала «Нижегородский» публичного акци-онерного общества «Т Плюс», связанного с проведением планово-предупредительного ремонта, включаю-щего гидравлическое испытание на участке магистральной тепловой сети от источника теплоты – Дзержин-ская ТЭЦ на прочность и плотность, согласно приложению.
2. Департаменту информационной политики и взаимодействия со средствами массовой информации опубликовать и разместить настоящее постановление в информационно-телекоммуникационной сети «Ин-тернет» на сайте администрации города.
3. Настоящее постановление вступает в силу с момента официального опубликования.
4. Контроль за исполнением настоящего постановления возложить на заместителя главы администрации городского округа, курирующего вопросы жилищно-коммунального и дорожного хозяйства.

Глава города М.П. КЛИНКОВ

Приложение к постановлению администрации
города Дзержинска Нижегородской области
от 03.08.2026 № 5839

Период

временного прекращения горячего водоснабжения, связанного с проведением планово-предупредитель-ного ремонта, включающего гидравлическое испытание на участке магистральной тепловой сети от источни-ка теплоты – Дзержинская ТЭЦ на прочность и плотность

№ п/п	Наименование организации	Наименование тепловой ка-меры, ЦТП	Период временного прекращения горя-чего водоснабжения	Потребители, попадающие под отклю-чение
1	ПАО «Т Плюс»	ТК224	с 00:00 часов 10.08.2026 до 24:00 часов 12.08.2026	ГБУЗ НО «ДГВВ им. А.М. Самарина» ГБУЗ НО «Дзержинский перинаталь-ный центр

Администрация города Дзержинска
Нижегородской области
ПОСТАНОВЛЕНИЕ
от 03.08.2026 № 5846

Об условиях приватизации объекта муниципальной собственности

В соответствии с Федеральным законом от 21 декабря 2001 года № 178-ФЗ «О приватизации государ-ственного или муниципального имущества», Положением об организации и проведении продажи государ-ственного или муниципального имущества в электронной форме, утвержденным постановлением Прави-тельства Российской Федерации от 27 августа 2012 года № 860, статьей 57, 64 Устава городского окру-га город Дзержинск, Положением о порядке и условиях приватизации муниципального имущества города Дзержинска, утвержденным постановлением городской Думы города Дзержинска от 12 марта 2003 года № 405, Прогнозным планом (программой) приватизации движимого имущества, находящегося в собственно-сти муниципального образования городской округ город Дзержинск Нижегородской области, на 2026 - 2028 годы, утвержденным постановлением администрации города Дзержинска Нижегородской области от 15 де-кабря 2025 года № 6783, с учетом отчета об оценке рыночной стоимости от 30 апреля 2026 года № 2905-26, составленного обществом с ограниченной ответственностью «Центр оценки и экспертизы Метод», прото-кола несостоявшегося аукциона по продаже муниципального имущества в электронной форме от 14 июля 2026 года, а также материалов, представленных Комитетом по управлению муниципальным имуществом администрации города Дзержинска Нижегородской области, администрация города Дзержинска

ПОСТАНОВЛЯЕТ:

1. Отменить постановление администрации города Дзержинска Нижегородской области от 1 июня 2026 года № 3998 «Об условиях приватизации объекта муниципальной собственности».
2. Осуществить приватизацию муниципального движимого имущества: велосипед «Stels-350», рама чер-но-зеленого цвета, техническое состояние: б/у, требует ремонта, со следующими условиями:
 - 1) способ приватизации – аукцион, открытый по форме подачи предложений о цене в электронной фор-ме;
 - 2) начальная цена продажи составляет 6 000,00 (Шесть тысяч) рублей 00 копеек, с учетом НДС.
 3. Комитету по управлению муниципальным имуществом администрации города Дзержинска Нижего-родской области:
 - 1) разместить извещение о проведении аукциона на электронной торговой площадке АО «Российский аукционный дом» (lot-online.ru);
 - 2) разместить постановление на официальном сайте Российской Федерации для размещения информа-ции о проведении торгов в течение десяти дней со дня принятия настоящего постановления;
 - 3) заключить с победителем или лицом, признанным единственным участником аукциона, договор купли-продажи муниципального движимого имущества в форме электронного документа.
 4. Департаменту информационной политики и взаимодействия со средствами массовой информации опубликовать настоящее постановление в средствах массовой информации и разместить на официальном сайте администрации города.
 5. Постановление вступает в силу с момента его официального опубликования.
 6. Контроль за исполнением постановления возложить на первого заместителя главы администрации го-родского округа.

Глава города М.П. КЛИНКОВ

Администрация города Дзержинска Нижегородской области
ПОСТАНОВЛЕНИЕ
от 04.08.2026 № 5905

О внесении изменений в постановление администрации города Дзержинска Нижегородской области от 15 декабря 2025 года № 6783 «Об утверждении Прогнозного плана (программы) приватизации движимого имущества, нахо-дящегося в собственности муниципального образования городской округ город Дзержинск Ниже-городской области, на 2026-2028 годы»

В соответствии с Федеральным законом от 21 декабря 2001 года № 178-ФЗ «О приватизации государ-ственного и муниципального имущества», Положением о порядке и условиях приватизации муниципаль-ного имущества города Дзержинска, утвержденным постановлением городской Думы города Дзержинска Нижегородской области от 12 марта 2003 года № 405, администрация города Дзержинска

ПОСТАНОВЛЯЕТ:

- 1.Внести в Прогнозный план (программу) приватизации движимого имущества, находящегося в соб-ственности муниципального образования городской округ город Дзержинск Нижегородской области, на 2026-2028 годы, утвержденный постановлением администрации города Дзержинска Нижегородской обла-сти от 15 декабря 2025 года № 6783, следующие изменения:
 - 1) в пункте 11 раздела II цифры и слова «5,33 тонн» заменить цифрами и словами: «99,484 тонн».
- 2.Комитету по управлению муниципальным имуществом администрации города Дзержинска Нижего-родской области разместить постановление на официальном сайте Российской Федерации для размеще-ния информации о проведении торгов.
- 3.Департаменту информационной политики и взаимодействия со средствами массовой информации опубликовать постановление в средствах массовой информации и разместить в информационно - теле-коммуникационной сети «Интернет» на сайте администрации города.
- 4.Постановление вступает в силу с момента его официального опубликования.
- 5.Контроль за исполнением постановления возложить на первого заместителя главы администрации го-родского округа.

Глава города М.П. КЛИНКОВ

ЗАЩИТИ СВОЙ ДОМ
ВМЕСТЕ С НАМИ

Боевой армейский резерв Нижегородской области объявляет о наборе!
Получи возможность совмещать гражданскую работу с военной подготовкой и сборами.

НЕ УЧАСТИЕ В СВО
СЛУЖБА В СОСТАВЕ РЕЗЕРВА НЕ ПРЕДУСМАТРИВАЕТ
ОТПРАВКУ В ЗОНУ СВО И ПРОХОДИТ ТОЛЬКО
НА ТЕРРИТОРИИ НИЖЕГОРОДСКОЙ ОБЛАСТИ

УЗНАЙ ПОДРОБНОСТИ НА САЙТЕ ИЛИ ПО ТЕЛЕФОНУ
8-800-10-17-017

Администрация города Дзержинска Нижегородской области

ПОСТАНОВЛЕНИЕ
от 07.08.2026 № 6009

О проведении аукциона в электронной форме на право заключения договора аренды
муниципального имущества

В соответствии с Федеральными законами от 20 марта 2025 года № 33-ФЗ «Об общих принципах организации местного самоуправления в единой системе публичной власти», от 26 июля 2006 года № 135-ФЗ «О защите конкуренции», Приказом Федеральной антимонопольной службы от 21 марта 2023 года № 147/23 «О порядке проведения конкурсов или аукционов на право заключения договоров аренды, договоров безвозмездного пользования, договоров доверительного управления имуществом, иных договоров, предусматривающих переход прав в отношении государственного или муниципального имущества, и перечне видов имущества, в отношении которого заключение указанных договоров может осуществляться путем проведения торгов в форме конкурса», Уставом городского округа город Дзержинск, Положением о Комитете по управлению муниципальным имуществом администрации города Дзержинска Нижегородской области, утвержденным постановлением городской Думы города Дзержинска от 18 декабря 2008 года № 417, Положением о порядке управления и распоряжения муниципальным имуществом города Дзержинска, утвержденным постановлением городской Думы города Дзержинска от 11 июля 2007 года № 230, с учетом отчета об определении рыночной стоимости и рыночной стоимости ежемесячной арендной платы за право пользования нежилым помещением площадью 113,8 кв.м; местоположение Российская Федерация, Нижегородская область, город Дзержинск, улица Черняховского, дом 33, нежилое помещение В, кадастровый номер 52:21:0000040:630, от 17 июня 2026 года № X-634/26, выполненного обществом с ограниченной ответственностью «БОРОЦЕНКА», на основании материалов, представленных Комитетом по управлению муниципальным имуществом администрации города Дзержинска Нижегородской области, администрация города Дзержинска

ПОСТАНОВЛЯЕТ:

- Провести аукцион в электронной форме на право заключения договора аренды нежилого помещения общей площадью 113,8 кв.м, кадастровый номер: 52:21:0000040:630, расположенного по адресу: Российская Федерация, Нижегородская область, город Дзержинск, улица Черняховского, дом 33, нежилое помещение В, сроком на 5 лет открытый по составу участников и форме подачи предложений.
- Комитету по управлению муниципальным имуществом администрации города Дзержинска Нижегородской области:
 - выступить организатором аукциона;
 - разместить извещение о проведении аукциона на электронной торговой площадке Акционерного общества «Российский аукционный дом» (lot-online.ru).
- Департаменту информационной политики и взаимодействия со средствами массовой информации администрации городского округа опубликовать и разместить настоящее постановление в информационно-телекоммуникационной сети «Интернет» на сайте администрации города.
- Постановление вступает в силу с момента его официального опубликования.
- Контроль за исполнением постановления возложить на первого заместителя главы администрации городского округа.

Глава города М.П. КЛИНКОВ

ОПОВЕЩЕНИЕ

Администрация городского округа город Дзержинск информирует о проведении общественных обсуждений по проекту приказа министерства градостроительной деятельности и развития агломераций Нижегородской области «О предоставлении разрешения на условно разрешенный вид использования земельного участка с кадастровым номером 52:21:0000140:4681, расположенного по адресу: Нижегородская область, г. Дзержинск, пр. Свердлова, участок №125».

Проект будет размещен на официальном сайте администрации города <https://адмдзержинск.рф> 11 августа 2026 года.

Порядок проведения общественных обсуждений осуществляется в соответствии с решением городской Думы г. Дзержинска от 23 июня 2020 года № 916 «Об утверждении Порядка организации и проведения общественных обсуждений по вопросам градостроительной деятельности».

Место и дата открытия экспозиции (экспозиций) проекта, подлежащего рассмотрению на общественных обсуждениях – 11 августа 2026 года:

- на информационном стенде ул.Октябрьская, 5А;
- на информационном стенде, расположенном в помещении МБУ «Многофункциональный центр и ГА» ул.Гастелло, 11/25.

Сроки проведения экспозиции (экспозиций) проекта: с «19» августа по «27» августа 2026 года.

Дни и часы посещения экспозиции (экспозиций) проекта: понедельник, вторник, среда и пятница с 8:00 до 17:00.

Дни и время консультирования посетителей: понедельник и вторник с 9:00 до 16:00.


Предложения и замечания, касающиеся проекта, предоставлять в письменном виде в сроки проведения экспозиции по адресу:

- Нижегородская область, г.Дзержинск ул.Октябрьская, д.5А;
- по электронной почте - official@adm.dzr.nnov.ru; official@depgraddzr.ru;
- на официальный сайт администрации города - <https://адмдзержинск.рф>;
- в электронной системе ПОС - <https://pos.gosuslugi.ru/backoffice/>.

Предложения и замечания должны содержать информацию о лице, внесшем замечания и предложения: фамилию, имя, отчество (при наличии), адрес места жительства (регистрации), реквизиты документа, удостоверяющего личность, - для физических лиц;

- наименование, основной государственный регистрационный номер, место нахождения и адрес - для юридических лиц;
- реквизиты документа, устанавливающего или удостоверяющего права на земельные участки, объекты капитального строительства, помещения (при наличии).

Фрагмент карты градостроительного зонирования территории города
Правил землепользования и застройки городского округа город Дзержинск
с границами земельных участков и объектов капитального строительства, учтенных ЕГРН

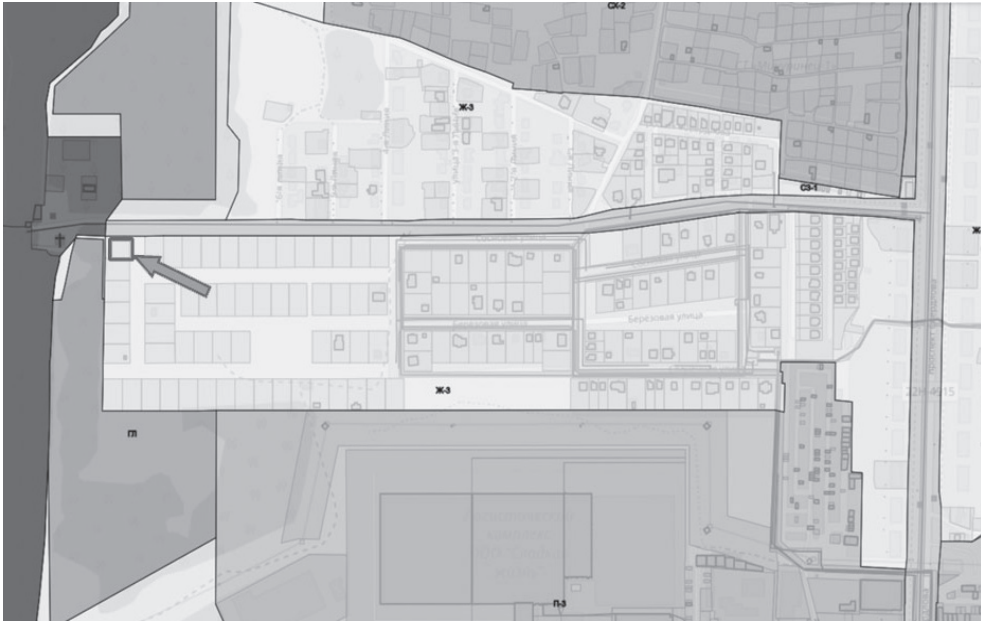

- границы территориальной зоны Ж-3 (зона индивидуальной жилой застройки);
- земельные участки, учтенные в ЕГРН;
- объекты капитального строительства, учтенные в ЕГРН

— земельный участок с кадастровым номером 52:21:0000140:4681, расположенный по адресу: Нижегородская обл., г. Дзержинск, пр.Свердлова, участок № 125

Контактное лицо по вопросам публичных слушаний: Бекетова Юлия Алексеевна – консультант департамента градостроительной деятельности, строительства и охраны объектов культурного наследия администрации города ((88313) 37-01-30).

Участниками публичных слушаний являются:

- граждане, постоянно проживающие в пределах территориальной зоны, в границах которой расположен земельный участок или объект капитального строительства, в отношении которых подготовлен данный проект. По сведениям Государственной информационной системы обеспечения градостроительной деятельности Нижегородской области в границах указанной территориальной зоны расположены объекты жилищного фонда с местоположением: Нижегородская область, г. Дзержинск, ул. Сосновая, ул. Березовая, ул. Солнечная, пр. Свердлова, с д. 35 по д. 35Р, с д. 37 по д. 37Н, с д. 39 по д. 39М, с д. 41 по 41В, д. 43, д. 45, д. 47, д. 49, д. 51, д. 53;
- правообладатели находящихся в границах указанной территориальной зоны земельных участков и (или) расположенных на них объектов капитального строительства, а также правообладатели помещений, являющихся частью указанных объектов капитального строительства (фрагмент карты прилагается);
- граждане, постоянно проживающие в границах земельных участков, прилегающих к земельному участку, в отношении которого подготовлен проект, правообладатели таких земельных участков или расположенных на них объектов капитального строительства, правообладатели помещений, являющихся частью объекта капитального строительства, в отношении которого подготовлен проект. По сведениям официального электронного ресурса службы Росреестра - публичная кадастровая карта pkk.rosreestr.ru, к рассматриваемому земельному участку прилегают земельные участки с кадастровым номером 52:21:0000140:4684.

Сообщение
о возможном установлении публичного сервитута

Администрацией города Дзержинска рассматривается ходатайство ПАО «Россети Центр и Приволжье» об установлении публичного сервитута.

Кадастровые номер земельного участка, в отношении части которого испрашивается публичный сервитут: 52:21:0000082:3374.

Цель установления публичного сервитута: подключения (технологического присоединения) объектов электросетевого хозяйства к электрическим сетям ПАО «Россети Центр и Приволжье» по договору № 521150632 от 01.02.2024 г в рамках проекта по титулу: «**Строительство КЛ-6кВ, ТП-6/0,4кВ, двух КЛ-0,4кВ с реконструкцией ТП-432 ПС 110кВ Западная. Дзержинский РЭС. Заявитель Дзер (ООО) дог. № 521206469 от 02.09.2025г (технологическое присоединение 150-670кВТ) площадью 126 кв.м.**»

Обоснованием необходимости установления публичного сервитута является договор об осуществлении технологического присоединения к электрическим сетям от 02.09.2025 № 521206469 в целях исполнения которого требуется размещение инженерного сооружения, так как подано ходатайство об установлении публичного сервитута в целях размещения инженерного сооружения, необходимого для подключения (технологического присоединения) объекта капитального строительства к сетям инженерно-технического обеспечения, и размещение инженерного сооружения.

Согласно Федеральному закону от 26.03.2003 № 35-ФЗ «Об электроэнергетике» технологическое присоединение выполняется энергосетевой компанией по месту нахождения объектов потребителей (заказчиков). Сетевая компания не имеет права отказать потребителю (заказчику) в технологическом присоединении.

Все присоединения к электрическим сетям выполняются платно и на основании заключенного договора между сетевой компанией и владельцем (потребителем) объекта присоединения, включают: получение ТУ, разработка проекта подключения к электрической линии сетевой компании и согласование документации, осуществления размещения (строительства) кабельной и/или воздушной (кабельно-воздушной) линии.

Договор об осуществлении технологического присоединения к электрическим сетям – является публичным договором. В соответствии с постановлением Правительства Российской Федерации от 27 декабря 2004 года № 861 «Об утверждении Правил недискриминационного доступа к услугам по передаче электрической энергии и оказания этих услуг, Правил недискриминационного доступа к услугам по оперативно-диспетчерскому управлению в электроэнергетике и оказания этих услуг; Правил недискриминационного доступа к услугам администратора торговой системы оптового рынка и оказания этих услуг и Правил технологического присоединения энергопринимающих устройств потребителей электрической энергии, объектов по производству электрической энергии, а также объектов электросетевого хозяйства, принадлежащих сетевым организациям и иным лицам, к электрическим сетям» (далее – Правил), независимо от наличия или отсутствия технической возможности технологического присоединения на дату обращения заявителя сетевая организация обязана заключить договор с лицами, обратившимися в сетевую организацию с заявкой на технологическое присоединение энергопринимающих устройств, принадлежащих им на праве собственности или на ином предусмотренном законом основании, а также выполнить в отношении энергопринимающих устройств таких лиц мероприятия по технологическому присоединению.

В соответствии с договором об осуществлении технологического присоединения к электрическим сетям от 02.09.2025 № 521206469 (заключенным между заявителем: ООО «Дзер» и ПАО «МРСК Центр и Приволжье»), ПАО «Россети Центр и Приволжье» приняло на себя обязательства, в том числе по обеспечению готовности объектов электросетевого хозяйства к присоединению энергопринимающих устройств, урегулированию отношений с третьими лицами в случае необходимости строительства (модернизации) такими лицами принадлежащих им объектов электросетевого хозяйства (энергопринимающих устройств, объектов электроэнергетики).

Следует отметить, что в договоре об осуществлении технологического присоединения к электрическим сетям от 02.09.2025 № 521206469 не предусмотрен пункт о том, что окончание срока действия договора влечет прекращение обязательств сторон по договору, таким образом, в силу абз.2 п. 3 ст. 425 ГК РФ вышеуказанный договор технологического присоединения является действующим до полного исполнения обязательств по нему.

Наименование и место нахождения объекта, в целях электроснабжения которого осуществляется технологическое присоединение: Нижегородская область, г. Дзержинск, пр-кт. Ленина, д. 48.

Проектная документация по строительству Объекта разрабатывается в соответствии с действующим законодательством РФ, действующими нормативно-правовыми актами РФ в области строительства и действующими нормативно-техническими документами РФ.

Раздел «Пожарная безопасность» проектной документации разработан в соответствии с действующими в Российской Федерации строительными нормами и правилами, Государственными стандартами, а также законодательными и нормативно-правовыми актами:

- СП 12.13130.2009 «Определение категорий помещений, зданий и наружных установок по взрывопожарной и пожарной опасности»;
- Постановление Правительства РФ от 16.06.2020 № 1479 «Об утверждении Правил противопожарного режима в РФ»;
- Приказ МЧС РФ от 18.11.2021 г. № 805 «Об определении порядка, видов, сроков обучения лиц, осуществляющих трудовую или служебную деятельность в организациях, по программам противопожарного инструктажа, требований к содержанию указанных программ и категорий лиц, проходящих обучение по дополнительным профессиональным программам в области пожарной безопасности»;
- ПУЭ «Правила устройства электроустановок», 7-е издание;
- Федеральный закон от 22.07.2008 г № 123-ФЗ «Технический регламент о требованиях пожарной безопасности»;
- СП 112.13330.2011 «Пожарная безопасность зданий и сооружений»;
- Приказ ПАО «Россети» от 12.12.2023 № 572 «О утверждении Политики в области пожарной безопасности ПАО «Россети»;
- других нормативных документов по пожарной безопасности (национальные стандарты, своды правил, содержащие требования пожарной безопасности).

Система обеспечения пожарной безопасности объекта проектирования включает в себя:

- систему предотвращения пожара;
- систему противопожарной защиты;
- комплекс организационно-технических мероприятий.

Раздел «Мероприятия по охране окружающей среды» проектной документации выполнен в соответствии с основными законодательными актами и нормативными документами, требованиями в области охраны окружающей среды и рационального использования природных ресурсов:

- Федеральный закон РФ от 10.01.2002 № 7-ФЗ «Об охране окружающей природной среды»;
- Земельный кодекс РФ;
- Водный кодекс РФ;
- Федеральный закон РФ от 23.11.1995 № 174-ФЗ «Об экологической экспертизе»;
- Федеральный закон РФ от 04.05.1999 г. № 96-ФЗ «Об охране атмосферного воздуха»;
- СП 131.13330.2012 «Строительная климатология».

Опыт строительства и эксплуатации КЛ аналогичных проектируемым, позволяет выделить следующие взаимосвязанные компоненты среды, которые могут подвергаться воздействию:

- приземный слой атмосферы;
- земельные ресурсы;
- поверхностные и подземные воды;
- животный мир.

Воздействие на окружающую среду в период строительства будет носить временный характер, ограниченный сроками строительства, воздействия в период эксплуатации не будет в течение всего периода эксплуатации объекта.

Публичный сервитут устанавливается с учётом необходимости обеспечения безопасной эксплуатации инженерного сооружения, обеспечения безопасности населения.

Установление публичного сервитута предусмотрено в границах территории с особыми условиями ис-

пользования, устанавливаемой вдоль трасс кабельных линий в целях обеспечения нормальных условий её эксплуатации и исключения возможности их повреждений. Кабельные линии предусматривается уклады- вать подземно на глубине, не менее 0,7 м, указанной в п. 2.3.84 ПУЭ (Правила устройства электроустано- вок). Материал и конструкция кабеля обеспечивают надёжную эксплуатацию в рабочем и аварийных режимах работы и защиту от механических повреждений при прокладке в грунте. Кабели укладываются с запасом по длине для компенсации смещений почвы и температурных деформаций. Трассы кабельных линий выбраны в соответствии с требованиями ПУЭ таким образом, чтобы минимизировать риск механических поврежде- ний, коррозии, вибрации, перегрева и повреждений от электрической дуги при коротком замыкании.

С целью предупреждения возникновения аварийных ситуаций при эксплуатации кабельных линий пред- смотрены следующие меры:

- расчет и выбор уставок релейных защит для своевременного отключения линии при перегрузке, корот- ком замыкании или однофазном замыкании на землю;
- проведение испытаний кабельных линий повышенным напряжением перед сдачей в эксплуатацию;
- своевременное проведение регламентных работ эксплуатирующей организацией согласно разработан- ным планам работ.

Публичный сервитут обеспечивает возможность проведения ремонтных работ при повреждениях кабель- ных линий, что является необходимым условием для обеспечения надежного электроснабжения потребите- лей, получающих питание посредством линейного объекта.

В соответствии с п.6 ст.39.41 Земельного кодекса РФ границы устанавливаемого публичного сервитута не превышают размеры охранной зоны, предусмотренной постановлением Правительства РФ от 24 фев- раля 2009 № 160 «О порядке установления охранных зон объектов электросетевого хозяйства и особых ус- ловий использования земельных участков, расположенных в границах таких зон». Охранные зоны устанавливаются вдоль подземных кабельных линий электропередачи - в виде части поверхности участка земли, расположенного под ней участка недр (на глубину, соответствующую глубине прокладки кабельных линий электропередачи), ограниченной параллельными вертикальными плоскостями, отстоящими по обе стороны линии электропередачи от крайних кабелей на расстоянии 1 метра.

В соответствии с п. 2.8 ВСН № 14278тм-т1 «Нормы отвода земель для электрических сетей напряжением 0,38–750 кВ» ширина полос земель, предоставляемых во временное краткосрочное пользование для ка- бельных линий электропередачи на период строительства, должна приниматься для линий напряжением до 35 кВ не более 6м.

На участке прокладки КЛ охранная зона установлена шириной 2 метра. Данная ширина является мини- мально достаточной для выполнения всех требований по безопасности и эксплуатации, при этом миними- зируются обременения для собственников земельных участков.

Расстояние между прокладываемыми кабельными линиями в свету (расстояние между наружными гра- ницами кабеля) составляет 0,1 м.

Диаметр кабеля ЦАСБ-10 3х240 составляет 0,055м, округляем до 0,06 м.

На участке прокладки 2КЛ, ширина публичного сервитута, равная ширине охранной зоны, итого составля- ет: 0,1 (расстояние в свету) +0,06 (диаметр кабеля) +0,06 (диаметр кабеля) +1 (от крайнего провода вправо по постановлению Правительства РФ от 24.02.2009 г. №160) +1 (от крайнего провода влево по постановле- нию Правительства РФ от 24.02.2009 г. №160) = 2,22 м.

При определении места размещения публичного сервитута использованы актуальные данные ЕГРН и землеустроительные схемы размещения ранее учтённых земельных участков. Размещение публичного сер- витута предусмотрено исключая использование земельных участков, предоставленных гражданам и пред- назначенных для индивидуального жилищного строительства, личного подсобного хозяйства, ведения са- доводства или огородничества для собственных нужд.

Руководствуясь подпунктом 2 пункта 3 статьи 39.41 Земельного кодекса РФ по результатам предпроект- ного обследования и проработке возможной трассы прохождения проектируемого линейного объекта было установлено что Точкой присоединения к электрической сети является РУ 0,4кВ ТП-432 (ф.48 РП-4, ф. 610 ПС Западная) с максимальной мощностью энергопринимающих устройств в данной точке 50 кВт.

Параметры проектируемой оси представлены в Таблице 1. Доля обременения земельных участков про- ектируемым инженерным сооружением.

Таблица 1. Доля обременения земельного участка проектируемым инженерным сооружением

Кадастровый но- мер ЗУ	Адрес	Вид разрешенного использования ЗУ	Общая площадь ЗУ, кв.м.	Площадь наложе- ния, кв.м.	Доля общего обре- менения %	Правообладатель
52:21:0000082:3374	Российская Федера- ция, Нижегородская обл., г. Дзержинск, пр. Ленина, д. 44а	Среднеэтажная жи- лая застройка	4086	126	3,08	Общедолевая соб- ственность (соб- ственники помеще- ний МКД)

Протяженность проектируемого объекта составляет 110 м.
В соответствии п. 3 ст. 39.41 Земельного кодекса РФ, п. 3 «Требований к форме ходатайства об установ- лении публичного сервитута, содержанию обоснования необходимости установления публичного сервиту- та», были разработаны сравнительные варианты размещения объекта (Приложение 2 к ходатайству об уста- новлении публичного сервитута).

Сравнительный анализ альтернативных путей представлен в Таблице 2 и Таблице 3.

Таблица 2. Перечень земельных участков, предполагаемых к использованию по альтернативному пути № 1

Кадастровый номер ЗУ	Адрес	Вид разрешенного использования ЗУ	Категория земель
52:21:0000082:3374	Российская Федерация, Нижегородская обл., г. Дзержинск, пр. Ленина, д. 44а	Среднеэтажная жилая застройка	Земли населенных пунктов
52:21:0000082:193	Местоположение установлено относитель- но ориентира, расположенного в границах участка. Почтовый адрес ориентира: Нижего- родская обл, г. Дзержинск, б-р Мира, дом 17.	Под многоквартирными домами	Земли населенных пунктов
52:21:0000082:22	Местоположение установлено относитель- но ориентира, расположенного в границах участка. Почтовый адрес ориентира: обл. Нижегородская, г. Дзержинск., б-р Мира, дом 15.	Под жилую застройку Многоэтажную	Земли населенных пунктов
52:21:0000082:190	Местоположение установлено относитель- но ориентира, расположенного в границах участка. Почтовый адрес ориентира: Ниже- городская обл, г. Дзержинск, пр-кт Ленина, дом 46.	Под многоквартирными домами	Земли населенных пунктов
52:21:0000082	Российская Федерация, Нижегородская об- ласть, г.о.г. Дзержинск, г. Дзержинск	-	Земли населенных пунктов

Альтернативный вариант трассы № 1 предполагает использование земельных участков с кадастровыми номерами 52:21:0000082:3374, 52:21:0000082:193, 52:21:0000082:22, 52:21:0000082:190, а также часть зе- мель, государственная собственность на которые не разграничена, в кадастровом квартале 52:21:0000082. В этом случае протяженность трассы составляет около 249 метров.

Таблица 3. Перечень земельных участков, предполагаемых к использованию по альтернативному пути № 2

Кадастровый номер ЗУ	Адрес	Вид разрешенного использования ЗУ	Категория земель
52:21:0000082:3374	Российская Федерация, Нижего- родская обл., г. Дзержинск, пр. Ле- нина, д. 44а	Среднеэтажная жилая застройка	Земли населенных пунктов
52:21:0000082:193	Местоположение установлено от- носительно ориентира, расположен- ного в границах участка. Почтовый адрес ориентира: Нижегородская обл, г. Дзержинск, б-р Мира, дом 17.	Под многоквартирными домами	Земли населенных пунктов

52:21:0000082	Российская Федерация, Нижего- родская область, г.о.г. Дзержинск, г. Дзержинск	-	Земли населенных пунктов
---------------	---	---	--------------------------

Альтернативный вариант трассы № 2 предполагает использование земельных участков с кадастровыми номерами 52:21:0000082:3374, 52:21:0000082:193, а также часть земель, государственная собственность на которые не разграничена, в кадастровом квартале 52:21:0000082. В этом случае протяженность трассы составляет около 206 метров.

На основании проведенного анализа и разработки аналитической схемы (приложение 2 к ходатайству об установлении публичного сервитута) можно сделать вывод, что реализация проекта полностью на земель- ных участках общего пользования или на земельных участках, находящихся в государственной и муници- пальной собственности, не предоставленных гражданам или юридическим лицам, не представляется воз- можной. Альтернативный вариант трассы № 1 увеличивает длину трассы примерно на 126,36 %, что являет- ся существенным увеличением стоимостных затрат на проект, повлечет за собой увеличение сроков стро- ительно-монтажных работ и обременение земельных участков на период строительства и эксплуатации.

Альтернативный вариант трассы № 2 увеличивает длину трассы примерно на 87,27 %, что также повлечет существенное увеличение стоимостных затрат на проект, увеличение сроков строительно-монтажных ра- бот и обременение земельных участков на период строительства и эксплуатации.

Исходя из вышеизложенного, можно сделать вывод, что альтернативные варианты трассы № 1 и №2 предполагают использование большего количества земельных участков по отношению к проектируемой оси, в том числе участков с видами разрешенного использования – «Под многоквартирными домами», «Под жилую многоэтажную застройку», что будет являться обременением большего количества земель под мно- гоквартирными домами.

Размещение публичного сервитута выбрано с учетом минимального возможного наложения на земель- ные участки, принадлежащие гражданам и юридическим лицам, и оптимальной протяженности от началь- ной до конечной точки.

Данные условия наиболее целесообразны с точки зрения затрат, условий эксплуатации и использования земельных участков.

Заинтересованные лица могут ознакомиться с поступившим ходатайством об установлении публично- го сервитута, а также с прилагаемым к нему описанием местоположения границ публичного сервитута по адресу: Нижегородская область, г.Дзержинск, пр-кт Ленина, д. 61А.

Время приема вторник с 8.00 до 17.00, перерыв с 13.00 до 13.48 минут.

Справочный телефон: 8 (8313) 39-71-90, 39-70-61.

Официальный сайт в информационно-телекоммуникационной сети «Интернет», на котором размещает- ся сообщение о поступившем ходатайстве об установлении публичного сервитута: <https://адмдзержинск.рф/>.

Описание местоположения границ публичного сервитута:
ГРАФИЧЕСКИЙ МАТЕРИАЛ: СХЕМА

Администрация города Дзержинска



Сообщение о возможном установлении публичного сервитута	
Администрацией города Дзержинска рассматривается ходатайство ПАО «Россети Центр и Приволжье» об установлении публичного сервитута.	
Кадастровые номера земельных участков, в отношении частей которых испрашивается публичный сервитут: 52:21:0000139:91, 52:21:0000139:4022, 52:21:0000139:53.	
Кадастровые квартал, в отношении части которого испрашивается публичный сервитут: 52:21:0000139, 52:21:0000001, 52:21:0000140.	
Цель установления публичного сервитута: подключение (технологическое присоединение) объектов электросетевого хозяйства к электрическим сетям ПАО "Россети Центр и Приволжье" по договору № 521161031 от 23.04.2024 г в рамках проекта по титулу "Реконструкция РУ-10кВ ПС Городская в части установки дополнительных ячеек. Строительство 2х КЛ-10кВ от ЛЭП-1005 ПС Городская, системы учета. Дзержинский РЭС. Заявитель ООО "Сладкая жизнь" дог. № 521161031 от 23.04.2024" площадью 1889 кв.м., срок публичного сервитута 30 лет.	
Обоснованием необходимости установления публичного сервитута является договор об осуществлении технологического присоединения к электрическим сетям от 23.04.2024 № 521161031 в целях исполнения которого требуется размещение инженерного сооружения, так как подано ходатайство об установлении публичного сервитута в целях размещения инженерного сооружения, необходимого для подключения (технологического присоединения) объекта капитального строительства к сетям инженерно-технического обеспечения, и размещение инженерного сооружения.	
Согласно Федеральному закону от 26.03.2003 № 35-ФЗ «Об электроэнергетике» технологическое присоединение выполняется энергосетевой компанией по месту нахождения объектов потребителей (заказчиков). Сетевая компания не имеет права отказать потребителю (заказчику) в технологическом присоединении.	
Все присоединения к электрическим сетям выполняются платно и на основании заключенного договора между сетевой компанией и владельцем (потребителем) объекта присоединения, включают: получение ТУ, разработка проекта подключения к электрической линии сетевой компании и согласование документации, осуществления размещения (строительства) кабельной и/или воздушной (кабельно-воздушной) линии.	
Договор об осуществлении технологического присоединения к электрическим сетям – является публичным договором. В соответствии с постановлением Правительства Российской Федерации от 27 декабря 2004 года № 861 «Об утверждении Правил недискриминационного доступа к услугам по передаче электрической энергии и оказания этих услуг; Правил недискриминационного доступа к услугам по оперативно-диспетчерскому управлению в электроэнергетике и оказания этих услуг; Правил недискриминационного доступа к услугам администратора торговой системы оптового рынка и оказания этих услуг и Правил технологического присоединения энергопринимающих устройств потребителей электрической энергии, объектов по производству электрической энергии, а также объектов электросетевого хозяйства, принадлежащих сетевым организациям и иным лицам, к электрическим сетям» (далее – Правил), независимо от наличия или отсутствия технической возможности технологического присоединения на дату обращения заявителя сетевая организация обязана заключить договор с лицами, обратившимися в сетевую организацию с заявкой на технологическое присоединение энергопринимающих устройств, принадлежащих им на праве собственности или на ином предусмотренном законом основании, а также выполнить в отношении энергопринимающих устройств таких лиц мероприятия по технологическому присоединению.	
В соответствии с договор об осуществлении технологического присоединения к электрическим сетям от 23.04.2024 № 521161031 (заключенным между заявителем: ООО «Сладкая жизнь» и ПАО «МРСК Центр и Приволжье»), ПАО «Россети Центр и Приволжье» приняло на себя обязательства, в том числе по обеспечению готовности объектов электросетевого хозяйства к присоединению энергопринимающих устройств, урегулированию отношений с третьими лицами в случае необходимости строительства (модернизации) такими лицами принадлежащих им объектов электросетевого хозяйства (энергопринимающих устройств, объектов электроэнергетики).	
Следует отметить, что в договоре об осуществлении технологического присоединения к электрическим сетям от 23.04.2024 № 521161031 не предусмотрен пункт о том, что окончание срока действия договора влечет прекращение обязательств сторон по договору, таким образом, в силу абз. 2 п. 3 ст. 425 ГК РФ вышеуказанный договор технологического присоединения является действующим до полного исполнения обязательств по нему.	
Наименование и место нахождения объекта, в целях электроснабжения которого осуществляется технологическое присоединение: Нижегородская область, г. Дзержинск, ул. Свердлова, д.63В, кад. номер: 52:21:0000140:11150	
Проектная документация по строительству Объекта разрабатывается в соответствии с действующим законодательством РФ, действующими нормативно-правовыми актами РФ в области строительства и действующими нормативно-техническими документами РФ.	
Раздел «Пожарная безопасность» проектной документации разработан в соответствии с действующими в Российской Федерации строительными нормами и правилами, Государственными стандартами, а также законодательными и нормативно-правовыми актами:	
- СП 12.13130.2009 «Определение категорий помещений, зданий и наружных установок по взрывопожарной и пожарной опасности»;	
- Постановление Правительства РФ от 16.06.2020 № 1479 «Об утверждении Правил противопожарного режима в РФ»;	
- Приказ МЧС РФ от 18.11.2021 г. № 805 «Об определении порядка, видов, сроков обучения лиц, осуществляющих трудовую или служебную деятельность в организациях, по программам противопожарного инструктажа, требований к содержанию указанных программ и категорий лиц, проходящих обучение по дополнительным профессиональным программам в области пожарной безопасности»;	
- ПУЭ «Правила устройства электроустановок», 7-е издание;	
- Федеральный закон от 22.07.2008 г № 123-ФЗ «Технический регламент о требованиях пожарной безопасности»;	
- СП 112.13330.2011 «Пожарная безопасность зданий и сооружений»;	
- Приказ ПАО "Россети" от 12.12.2023 № 572 «О утверждении Политики в области пожарной безопасности ПАО "Россети»;	
- других нормативных документов по пожарной безопасности (национальные стандарты, своды правил, содержащие требования пожарной безопасности).	
Система обеспечения пожарной безопасности объекта проектирования включает в себя:	
- систему предотвращения пожара;	
- систему противопожарной защиты;	
- комплекс организационно-технических мероприятий.	
Раздел «Мероприятия по охране окружающей среды» проектной документации выполнен в соответствии с основными законодательными актами и нормативными документами, требованиями в области охраны окружающей среды и рационального использования природных ресурсов:	
- Федеральный закон РФ от 10.01.2002 № 7-ФЗ «Об охране окружающей природной среды»;	
- Земельный кодекс РФ;	
- Водный кодекс РФ;	
- Федеральный закон РФ от 23.11.1995 № 174-ФЗ «Об экологической экспертизе»;	
- Федеральный закон РФ от 04.05.1999 г. № 96-ФЗ «Об охране атмосферного воздуха»;	
- СП 131.13330.2012 «Строительная климатология».	
Опыт строительства и эксплуатации КЛ аналогичных проектируемым, позволяет выделить следующие взаимосвязанные компоненты среды, которые могут подвергаться воздействию:	
- приземный слой атмосферы;	
- земельные ресурсы;	
- поверхностные и подземные воды;	
- животный мир.	
Воздействие на окружающую среду в период строительства будет носить временный характер, ограниченный сроками строительства, воздействия в период эксплуатации не будет в течение всего периода эксплуатации объекта.	
Публичный сервитут устанавливается с учётом необходимости обеспечения безопасной эксплуатации инженерного сооружения, обеспечения безопасности населения.	
Установление публичного сервитута предусмотрено в границах территории с особыми условиями использования, устанавливаемой вдоль трасс кабельных линий в целях обеспечения нормальных условий её эксплуатации и исключения возможности их повреждений. Кабельные линии предусматривается укладывать подземно на глубине, не менее 0,7 м, указанной в п. 2.3.84 ПУЭ (Правила устройства электроустановок). Материал и конструкция кабеля обеспечивают надёжную эксплуатацию в рабочем и аварийных режимах работы и защиту от механических повреждений при прокладке в грунте. Кабели укладываются с запасом по длине для компенсации смещений почвы и температурных деформаций. Трассы кабельных линий выбраны в соответствии с требованиями ПУЭ таким образом, чтобы минимизировать риск механических повреждений, коррозии, вибрации, перегрева и повреждений от электрической дуги при коротком замыкании. В местах пересечения при переходе через автодороги кабельные линии заключены в футляр. При пересечении и сближении с инженерными коммуникациями предусматривается прокладка кабеля в трубах с учетом соблюдения нормативных расстояний, регламентируемых ПУЭ. Прокладка кабельной линии на протяжении основной части трассы предусматривается методом горизонтального направленного бурения и представляет собой бестраншейную прокладку объектов на глубине, обеспечивающей их безопасную эксплуатацию в соответствии с проектными решениями по классу напряжения. Данный способ прокладки кабеля гарантирует экологическую безопасность строительства и эксплуатации земельного участка.	
С целью предупреждения возникновения аварийных ситуаций при эксплуатации кабельных линий предусмотрены следующие меры:	
расчет и выбор уставок релейных защит для своевременного отключения линии при перегрузке, коротком замыкании или однофазном замыкании на землю;	
- проведение испытаний кабельных линий повышенным напряжением перед сдачей в эксплуатацию;	
своевременное проведение регламентных работ эксплуатирующей организацией согласно разработанным планам работ.	
Публичный сервитут обеспечивает возможность проведения ремонтных работ при повреждениях кабельных линий, что является необходимым условием для обеспечения надежного электроснабжения потребителей, получающих питание посредством линейного объекта. Кроме того, установление публичного сервитута вдоль существующих автомобильных дорог и линий электропередач способствует обеспечению безопасности населения, так как минимизирует вероятность аварий на кабельных линиях вблизи жилых зон и инфраструктуры.	
В соответствии с п.6 ст.39.41 Земельного кодекса РФ границы устанавливаемого публичного сервитута не превышают размеры охранной зоны, предусмотренной постановлением Правительства РФ от 24 февраля 2009 г. № 160 «О порядке установления охранных зон объектов электросетевого хозяйства и особых условий использования земельных участков, расположенных в границах таких зон». Охранные зоны устанавливаются вдоль подземных кабельных линий электропередачи - в виде части поверхности участка земли, расположенного под ней участка недр (на глубину, соответствующую глубине прокладки кабельных линий электропередачи), ограниченной параллельными вертикальными плоскостями, отстоящими по обе стороны линии электропередачи от крайних кабелей на расстоянии 1 метра.	
В соответствии с п. 2.8 ВСН № 14278тм-т1 «Нормы отвода земель для электрических сетей напряжением 0,38–750 кВ» ширина полос земель, предоставляемых во временное краткосрочное пользование для кабельных линий электропередачи на период строительства, должна приниматься для линий напряжением до 35 кВ не более 6 м.	
Расстояние между прокладываемыми кабельными линиями в свету (расстояние между наружными границами кабеля) составляет 0,1 м.	
Диаметр кабеля ЦАСБ-10 3х240 составляет 0,055м, округляем до 0,06 м.	
Таким образом, на участке прокладки 2КЛ, ширина публичного сервитута, равная ширине охранной зоны, итого составляет: 0,1 (расстояние в свету) +0,06 (диаметр кабеля) +0,06 (диаметр кабеля) +1 (от крайнего провода вправо по постановлению Правительства РФ от 24.02.2009 г. №160) +1 (от крайнего провода влево по постановлению Правительства РФ от 24.02.2009 г. №160) = 2,22 м.	
При определении места размещения публичного сервитута использованы актуальные данные ЕГРН и землеустроительные схемы размещения ранее учтённых земельных участков. Размещение публичного сервитута предусмотрено исключая использование земельных участков, предоставленных гражданам и предназначенных для индивидуального жилищного строительства, личного подсобного хозяйства, ведения садоводства или огородничества для собственных нужд.	

СТАНЬ ГЕРОЕМ
НАШЕГО ВРЕМЕНИ

Соединения и воинские части
Московского военного округа

Африканский
корпус МО РФ

Войска БПЛА
подразделение «Рубикон»

12-е Главное
управление МО РФ

96-ая отдельная
бригада разведки

ДЕНЕЖНЫЕ ВЫПЛАТЫ ДО
7 000 000 **₽**

ЗА ПЕРВЫЙ ГОД СЛУЖБЫ С УЧЁТОМ ВЫПЛАТ ОТ ПРАВИТЕЛЬСТВА
НИЖЕГОРОДСКОЙ ОБЛАСТИ, МИНИСТЕРСТВА ОБОРОНЫ РФ
И СЕРТИФИКАТА НА ЗЕМЕЛЬНЫЙ УЧАСТОК 10 СОТОК

8-800-10-17-017

СЛУЖУНН.РФ

Руководствуясь подпунктом 2 пункта 3 статьи 39.41 Земельного кодекса РФ по результатам предпроектного обследования и проработки возможной трассы прохождения проектируемого линейного объекта было определено, что точкой присоединения к электрической сети является:

- выводные контакты проектируемого ПКУ 10 кВ от проектируемой ЛЭП 10 кВ (ф.269 1 СШ РУ 10 кВ РП-26, ф. 1005 ПС 110/10/6 кВ «Городская») с максимальной мощностью присоединяемых энергопринимающих устройств 700 кВт.

- выводные контакты проектируемого ПКУ 10 кВ от проектируемой ЛЭП 10 кВ(ф. 268 2 СШ РУ 10кВ РП-26, ф.1004 ПС 110/10/6 кВ «Городская») с максимальной мощностью присоединяемых энергопринимающих устройств 700 кВт.

Проектируемая ось проходит по земельным участкам с кадастровыми номерами: 52:21:0000139:91, 52:21:0000139:4022, 52:21:0000139:53, а также по части земель, государственная собственность на которые не разграничена, в кадастровых кварталах 52:21:0000139, 52:21:0000001, 52:21:0000140

Параметры проектируемой оси представлены в Таблице 1. Доля обременения земельных участков проектируемой осью.

Таблица 1. Доля обременения земельных участков проектируемой осью

Кадастровый номер ЗУ	Адрес	Вид разрешенного использования ЗУ	Общая площадь ЗУ, кв.м.	Площадь наложения ЗУ, кв.м.	Доля обременения %	Правообладатель
52:21:0000139:91	Нижегородская обл., г. Дзержинск, ул. Комбрига Патоличева, дом 43	Эксплуатация многоквартирного дома	9847	357	3,63	Собственники помещений, машино-мест в многоквартирном доме. Общая долевая собственность, доля в праве общей долевой собственности пропорциональна размеру общей площади принадлежащего собственнику помещения, машино-места №52:21:0000139:91-52/145/2025-1 от 11.06.2025
52:21:0000139:4022	Нижегородская область, г Дзержинск, б-р Космонавтов, 13	Образование и просвещение	10543	126	1,2	Городской округ город Дзержинск Нижегородской области Собственность №52:21:0000139:4022-52/289/2022-2 от 26.10.2022
52:21:0000139:53	Обл. Нижегородская, г. Дзержинск, рядом с д.№43 РП-26 П1, ТП-464 П2, ул. Комбрига Патоличева	для эксплуатации сооружения (электро-сетевой комплекс №1 дзержинского района электрических сетей) (преобразование, распределение и передача электроэнергии)	202	2	0,99	Данные о правообладателе отсутствуют Аренда ПУБЛИЧНОЕ АКЦИОНЕРНОЕ ОБЩЕСТВО "МЕЖРЕГИОНАЛЬНАЯ РАСПРЕДЕЛИТЕЛЬНАЯ СЕТЕВАЯ КОМПАНИЯ ЦЕНТРА И ПРИВОЛЖЬЯ", ИНН: 5260200603. Договор аренды земельного участка, № 2273-Ю, выдан 06.06.2011, дата государственной регистрации: 19.12.2011, номер государственной регистрации: 52-52-11/105/2011-022 Протокол разногласий к договору аренды земельного участка № 2273-Ю от 06.06.2011г., выдан 18.08.2011
52:21:0000139	Российская Федерация, Нижегородская область, г.о.г. Дзержинск, г. Дзержинск	-	1182400	524	0,04	-
52:21:0000001	Российская Федерация, Нижегородская область, г.о.г. Дзержинск, г. Дзержинск	-	5252300	283	0,01	-
52:21:0000140	Российская Федерация, Нижегородская область, г.о.г. Дзержинск, г. Дзержинск	-	4699300	597	0,01	-

Протяженность проектируемой оси составляет – 941 метр.

В соответствии п. 3 ст. 39.41 Земельного кодекса РФ, п. 3 «Требований к форме ходатайства об установлении публичного сервитута, содержанию обоснования необходимости установления публичного сервитута», были разработаны сравнительные варианты размещения объекта (Приложение 2 к ходатайству об установлении публичного сервитута).

Сравнительный анализ альтернативных путей представлен в Таблице 2 и Таблице 3.

Таблица 2. Перечень земельных участков, предполагаемых к использованию по альтернативному пути № 1

Кадастровый номер ЗУ	Адрес	Вид разрешенного использования ЗУ	Категория земель
52:21:0000139:91	Нижегородская обл., г. Дзержинск, ул. Комбрига Патоличева, дом 43	Эксплуатация многоквартирного дома	Земли населенных пунктов
52:21:0000139:4022	Нижегородская область, г Дзержинск, б-р Космонавтов, 13	Образование и просвещение	Земли населенных пунктов
52:21:0000139:53	Обл. Нижегородская, г. Дзержинск, рядом с д.№43 РП-26 П1, ТП-464 П2, ул. Комбрига Патоличева	для эксплуатации сооружения (электросетевой комплекс №1 дзержинского района электрических сетей) (преобразование, распределение и передача электроэнергии)	Земли населенных пунктов
52:21:0000139	Российская Федерация, Нижегородская область, г.о.г. Дзержинск, г. Дзержинск	-	Земли населенных пунктов
52:21:0000001	Российская Федерация, Нижегородская область, г.о.г. Дзержинск, г. Дзержинск	-	Земли населенных пунктов

52:21:0000140	Российская Федерация, Нижегородская область, г.о.г. Дзержинск, г. Дзержинск	-	Земли населенных пунктов
---------------	---	---	--------------------------

Альтернативный вариант трассы № 1 предполагает использование земельных участков с кадастровыми номерами 52:21:0000139:91, 52:21:0000139:4022, 52:21:0000139:53, а также по части земель, государственная собственность на которые не разграничена, в кадастровых кварталах 52:21:0000139, 52:21:0000001, 52:21:0000140. В этом случае протяженность трассы составляет около 1107 метров.

Таблица 3. Перечень земельных участков, предполагаемых к использованию по альтернативному пути № 2

Кадастровый номер ЗУ	Адрес	Вид разрешенного использования ЗУ	Категория земель
52:21:0000139:4022	Нижегородская область, г Дзержинск, б-р Космонавтов, 13	Образование и просвещение	Земли населенных пунктов
52:21:0000139:53	Обл. Нижегородская, г. Дзержинск, рядом с д.№43 РП-26 П1, ТП-464 П2, ул. Комбрига Патоличева	для эксплуатации сооружения (электросетевой комплекс №1 дзержинского района электрических сетей) (преобразование, распределение и передача электроэнергии)	Земли населенных пунктов
52:21:0000139:60	Нижегородская обл., г. Дзержинск, б-р Космонавтов, дом 11 А	для выполнения благоустройства и санитарного содержания территории	Земли населенных пунктов
52:21:0000139:61	Нижегородская, г. Дзержинск, б-р Космонавтов, дом 11 А, земельный участок №1	для проектирования и строительства 5-ти этажного жилого дома со встроенными предприятиями обслуживания	Земли населенных пунктов
52:21:0000139	Российская Федерация, Нижегородская область, г.о.г. Дзержинск, г. Дзержинск	-	Земли населенных пунктов
52:21:0000001	Российская Федерация, Нижегородская область, г.о.г. Дзержинск, г. Дзержинск	-	Земли населенных пунктов
52:21:0000140	Российская Федерация, Нижегородская область, г.о.г. Дзержинск, г. Дзержинск	-	Земли населенных пунктов

Альтернативный вариант трассы № 2 предполагает использование земельных участков с кадастровыми номерами 52:21:0000139:4022, 52:21:0000139:53, 52:21:0000139:60, 52:21:0000139:61, а также по части земель, государственная собственность на которые не разграничена, в кадастровых кварталах 52:21:0000139, 52:21:0000001, 52:21:0000140. Протяженность объекта составляет 1517 метров.

На основании проведенного анализа и разработки аналитической схемы (приложение 2 к ходатайству об установлении публичного сервитута) можно сделать вывод, что реализация проекта полностью на земельных участках общего пользования или на земельных участках, находящихся в государственной и муниципальной собственности, не предоставленных гражданам или юридическим лицам, не представляется возможной.

Альтернативный вариант трассы № 1 по отношению к проектируемой оси проходит по аналогичным земельным участкам и по частям земель, государственная собственность, которая не разграничена. Однако альтернативный вариант № 1 увеличивает длину трассы примерно на 17,64%, что является увеличением стоимостных затрат на проект и повлечёт за собой увеличение сроков строительно-монтажных работ и обременение земельных участков на период строительства.

Альтернативный вариант трассы № 2 по отношению к проектируемой оси включает два земельных участка с кадастровыми номерами: 52:21:0000139:60, 52:21:0000139:61. Земельный участок с кадастровым номером 52:21:0000139:60 имеет вид разрешённого использования «для выполнения благоустройства и санитарного содержания территории», а земельный участок с кадастровым номером 52:21:0000139:61 — «для проектирования и строительства пятиэтажного жилого дома со встроенными предприятиями обслуживания».

Кроме того, длина самой оси альтернативного варианта трассы № 2 составляет 1517 метров, что в процентном соотношении к проектируемой оси больше на 61,21%. Это также является существенным увеличением стоимостных затрат на проект и повлечёт за собой увеличение сроков строительно-монтажных работ.

Исходя из вышеизложенного, альтернативный вариант трассы № 2 предполагает использование большего количества земельных участков по отношению к проектируемой оси, а также увеличивает трассу более чем на 60 процентов.

Размещение публичного сервитута выбрано с учетом минимального возможного наложения на земельные участки, принадлежащие гражданам и юридическим лицам, и оптимальной протяженности от начальной до конечной точки.

Данные условия наиболее целесообразны с точки зрения затрат, условий эксплуатации и использования земельных участков.

Заинтересованные лица могут ознакомиться с поступившим ходатайством об установлении публичного сервитута, а также с прилагаемым к нему описанием местоположения границ публичного сервитута по адресу: Нижегородская область, г.Дзержинск, пр-кт Ленина, д. 61А.

Время приема вторник с 8.00 до 17.00, перерыв с 13.00 до 13.48 минут.

Справочный телефон: 8 (8313) 39-71-90, 39-70-61.

Официальный сайт в информационно-телекоммуникационной сети «Интернет», на котором размещается сообщение о поступившем ходатайстве об установлении публичного сервитута: <https://адмдзержинск.рф/>.

Описание местоположения границ публичного сервитута:
ГРАФИЧЕСКИЙ МАТЕРИАЛ: СХЕМА


Администрация города Дзержинска




СЛУЖИ В РОСГВАРДИИ
на территории Нижегородского кремля

ЗАРАБОТНАЯ ПЛАТА
от 70 000 рублей

8 (831) 439-09-41, 8-910-888-40-83

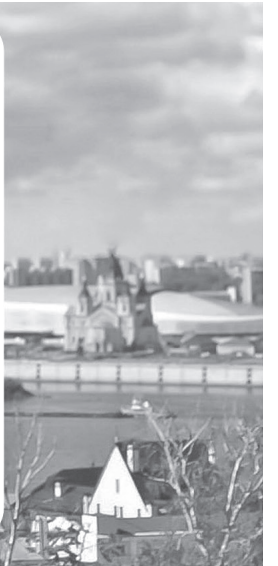

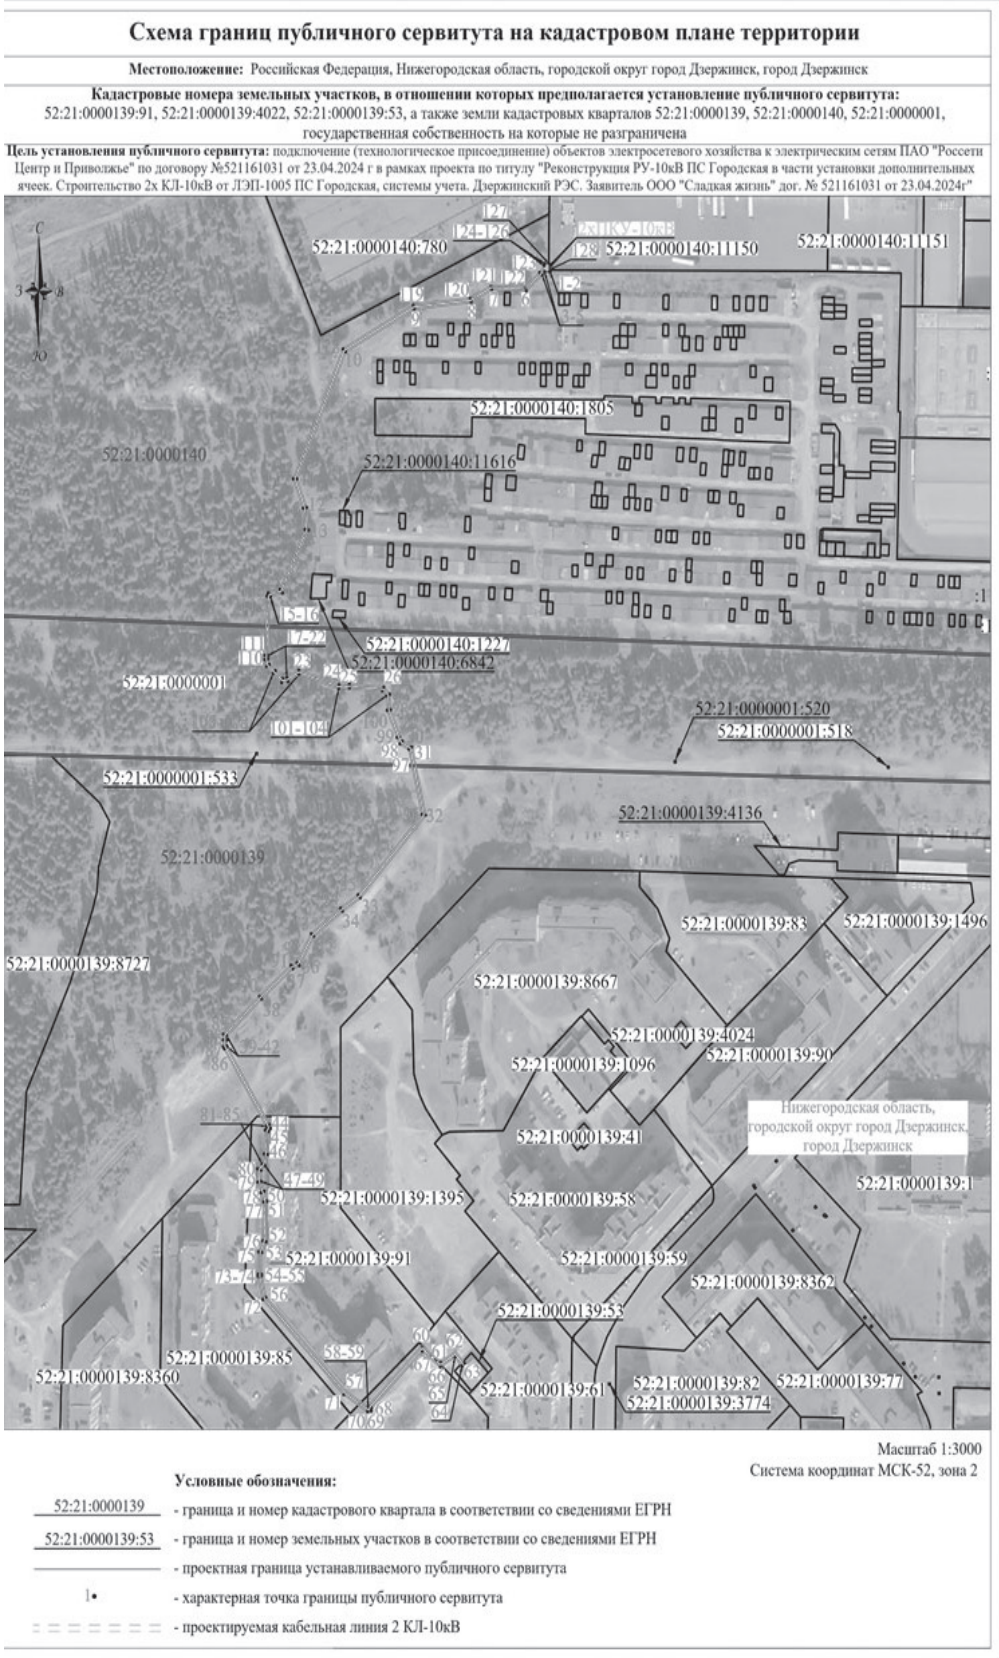

Администрация города Дзержинска Нижегородской области

ПОСТАНОВЛЕНИЕ

от 07.08.2026 № 6051

О внесении изменений в постановление администрации города Дзержинска Нижегородской области от 30 мая 2023 года № 2002 «Об утверждении Порядка предоставления субсидий на возмещение затрат на выполнение работ по благоустройству и проведению ремонта дворовых территорий в рамках муниципальной программы «Формирование современной городской среды на территории городского округа город Дзержинск»

В соответствии со статьей 78 Бюджетного кодекса Российской Федерации, постановлением Правительства Российской Федерации от 25 октября 2023 года № 1782 «Об утверждении общих требований к нормативным правовым актам, муниципальным правовым актам, регулирующим предоставление из бюджетов субъектов Российской Федерации, местных бюджетов субсидий, в том числе грантов в форме субсидий, юридическим лицам, индивидуальным предпринимателям, физическим лицам и проведение отборов получателей указанных субсидий, в том числе грантов в форме субсидий», постановлением Правительства Нижегородской области от 1 сентября 2017 года № 651 «Об утверждении государственной программы Нижегородской области «Формирование современной городской среды на территории Нижегородской области», постановлением Правительства Нижегородской области от 30 апреля 2014 года № 305 «Об утверждении государственной программы Нижегородской области «Обеспечение населения Нижегородской области качественными услугами в сфере жилищно-коммунального хозяйства», постановлением администрации города Дзержинска Нижегородской области от 3 декабря 2025 года № 6567 «Об утверждении муниципальной программы «Формирование современной городской среды на территории городского округа город Дзержинск», руководствуясь Уставом городского округа город Дзержинск, администрация города Дзержинска:

ПОСТАНОВЛЯЕТ:

1. Внести в постановление администрации города Дзержинска Нижегородской области от 30 мая 2023 года № 2002 «Об утверждении Порядка предоставления субсидий на возмещение затрат на выполнение работ по благоустройству и проведению ремонта дворовых территорий в рамках муниципальной программы «Формирование современной городской среды на территории городского округа город Дзержинск» следующие изменения:

1) преамбулу постановления изложить в следующей редакции:

«В соответствии со статьей 78 Бюджетного кодекса Российской Федерации, постановлением Правительства Российской Федерации от 25 октября 2023 № 1782 «Об утверждении общих требований к нормативным правовым актам, муниципальным правовым актам, регулирующим предоставление из бюджетов субъектов Российской Федерации, местных бюджетов субсидий, в том числе грантов в форме субсидий, юридическим лицам, индивидуальным предпринимателям, физическим лицам и проведение отборов получателей указанных субсидий, в том числе грантов в форме субсидий», постановлением Правительства Российской Федерации от 10 февраля 2017 года № 169 «Об утверждении Правил предоставления и распределения субсидий из федерального бюджета бюджетам субъектов Российской Федерации на поддержку государственных программ субъектов Российской Федерации и муниципальных программ формирования современной городской среды», постановлением Правительства Нижегородской области от 1 сентября 2017 года № 651 «Об утверждении государственной программы Нижегородской области «Формирование современной городской среды на территории Нижегородской области», постановлением Правительства Нижегородской области от 30 апреля 2014 года № 305 «Об утверждении государственной программы Нижегородской области «Обеспечение населения Нижегородской области качественными услугами в сфере жилищно-коммунального хозяйства», постановлением

администрации города Дзержинска Нижегородской области от 3 декабря 2025 года № 6567 «Об утверждении муниципальной программы «Формирование современной городской среды на территории городского округа город Дзержинск», руководствуясь Уставом городского округа город Дзержинск, администрация города Дзержинска»;

2) пункт 2 постановления изложить в следующей редакции:

«2. Уполномочить директора департамента благоустройства, экологии и лесного хозяйства от имени администрации города Дзержинска заключать с получателями субсидии соглашения о предоставлении субсидии на возмещение затрат на выполнение работ по благоустройству и ремонту дворовых территорий в рамках муниципальной программы «Формирование современной городской среды на территории городского округа город Дзержинск».»;

3) в пункте 1.1 Порядка предоставления субсидий на возмещение затрат на выполнение работ по благоустройству и проведению ремонта дворовых территорий в рамках муниципальной программы «Формирование современной городской среды на территории городского округа город Дзержинск» слова «в рамках муниципальной подпрограммы «Комплексное благоустройство дворовых территорий» муниципальной программы «Формирование современной городской среды на территории городского округа город Дзержинск», утвержденной постановлением администрации города Дзержинска Нижегородской области от 1 ноября 2017 года № 4337» заменить на слова «в рамках муниципальной программы «Формирование современной городской среды на территории городского округа город Дзержинск», утвержденной постановлением администрации города Дзержинска Нижегородской области от 3 декабря 2025 года № 6567».

2. Департаменту информационной политики и взаимодействия со средствами массовой информации опубликовать и разместить настоящее постановление в информационно-телекоммуникационной сети «Интернет» на сайте администрации города.

3. Постановление вступает в силу с момента его опубликования.

4. Контроль за исполнением постановления возложить на первого заместителя главы администрации городского округа.

Глава города М.П. КЛИНКОВ

Администрация города Дзержинска Нижегородской области

ПОСТАНОВЛЕНИЕ

от 05.08.2026 № 5941

О внесении изменений в постановление администрации города Дзержинска Нижегородской области от 26 октября 2020 года № 2586 «Об утверждении Положения о системе оплаты труда работников муниципальных архивных учреждений города Дзержинска Нижегородской области»

В соответствии со статьей 135 Трудового кодекса Российской Федерации, постановлением администрации города Дзержинска Нижегородской области от 24 октября 2019 года № 3908 «Об утверждении Положения об оплате труда руководителей муниципальных бюджетных, автономных и казенных учреждений городского округа город Дзержинск», Уставом городского округа город Дзержинск

ПОСТАНОВЛЯЕТ:

1. Внести в постановление администрации города Дзержинска Нижегородской области от 26 октября 2020 года № 2586 «Об утверждении Положения о системе оплаты труда работников муниципальных архивных учреждений города Дзержинска Нижегородской области» (далее - Положение) следующие изменения:

1) таблицу пятого абзаца пункта 3.1 раздела 3 Положения изложить в следующей редакции: «

Показатель штатной численности	Должностной оклад
до 35	45 499,00
от 36 до 60	47 395,00
от 61 до 80	49 290,00
свыше 80	51 186,00

2) последний абзац пункта 3.1 раздела 3 Положения изложить в следующей редакции: «Соотношение среднемесячной заработной платы руководителя учреждения, его заместителей и среднемесячной заработной платы работников учреждения (без учета заработной платы соответствующего руководителя и его заместителей) определяется путем деления среднемесячной заработной платы соответствующего руководителя и его заместителя на среднемесячную заработную плату работников этого учреждения (без учета заработной платы соответствующего руководителя и его заместителей). Определение среднемесячной заработной платы в указанных целях осуществляется в соответствии с Положением об особенностях порядка исчисления средней заработной платы, утвержденным постановлением Правительства Российской Федерации от 24 апреля 2025 года № 540.

3)последний абзац пункта 3.7 раздела 3 Положения изложить в следующей редакции: «Снижение размера премии руководителю учреждения в связи с применением к нему дисциплинарного взыскания за совершение дисциплинарного проступка осуществляется в отношении только тех входящих в состав заработной платы руководителя премий, которые начисляются за период, в котором к руководителю было применено соответствующее дисциплинарное взыскание, а размер такого снижения премии не может приводить к уменьшению размера месячной заработной платы руководителя более чем на 20 процентов.

2. Департаменту информационной политики и взаимодействия со средствами массовой информации опубликовать и разместить настоящее постановление в информационно-телекоммуникационной сети «Интернет» на сайте администрации города.

3. Постановление вступает в силу с момента его официального опубликования.

4. Контроль за исполнением постановления возложить на управляющего делами администрации городского округа.

Глава города М.П. КЛИНКОВ

максимум
возможностей
для общения


max


скачайте
MAX

**ВЫБОРЫ ДЕПУТАТОВ
ЗАКОНОДАТЕЛЬНОГО СОБРАНИЯ
НИЖЕГОРОДСКОЙ ОБЛАСТИ****2026
18 19 20
СЕНТЯБРЯ****ТВОЙ ГОЛОС – СИЛА РОССИИ!****ДИСТАНЦИОННОЕ ЭЛЕКТРОННОЕ ГОЛОСОВАНИЕ**

Механизм ДЭГ дает возможность проголосовать с помощью мобильного телефона, планшета, персонального компьютера с использованием специального программного обеспечения – без использования бумажного избирательного бюллетеня.

КАК ЭТО СДЕЛАТЬ**В ПЕРИОД С 3 АВГУСТА ПО 14 СЕНТЯБРЯ (24:00 мск) 2026 ГОДА ПОДАТЬ ЗАЯВЛЕНИЕ**

- Зайти в личный кабинет на портале «Госуслуги» – gosuslugi.ru
- Нажать на баннер «Дистанционное электронное голосование»
- Проверить и при необходимости отредактировать свои персональные данные и номер телефона
- Подтвердить информацию и согласие на обработку персональных данных
- Нажать «Подать заявление»

**GOSUSLUGI.RU****ПРОГОЛОСОВАТЬ С 18 ПО 20 СЕНТЯБРЯ 2026 ГОДА**

- Зайти на портал дистанционного электронного голосования – vybory.gov.ru
- Авторизоваться на портале с помощью учетной записи портала «Госуслуги»
- Получить электронный бюллетень с помощью СМС-кода, который поступит на ваш телефон
- Ознакомиться с содержанием электронного бюллетеня, поставить отметку и подтвердить свой выбор

**VYBORY.GOV.RU**